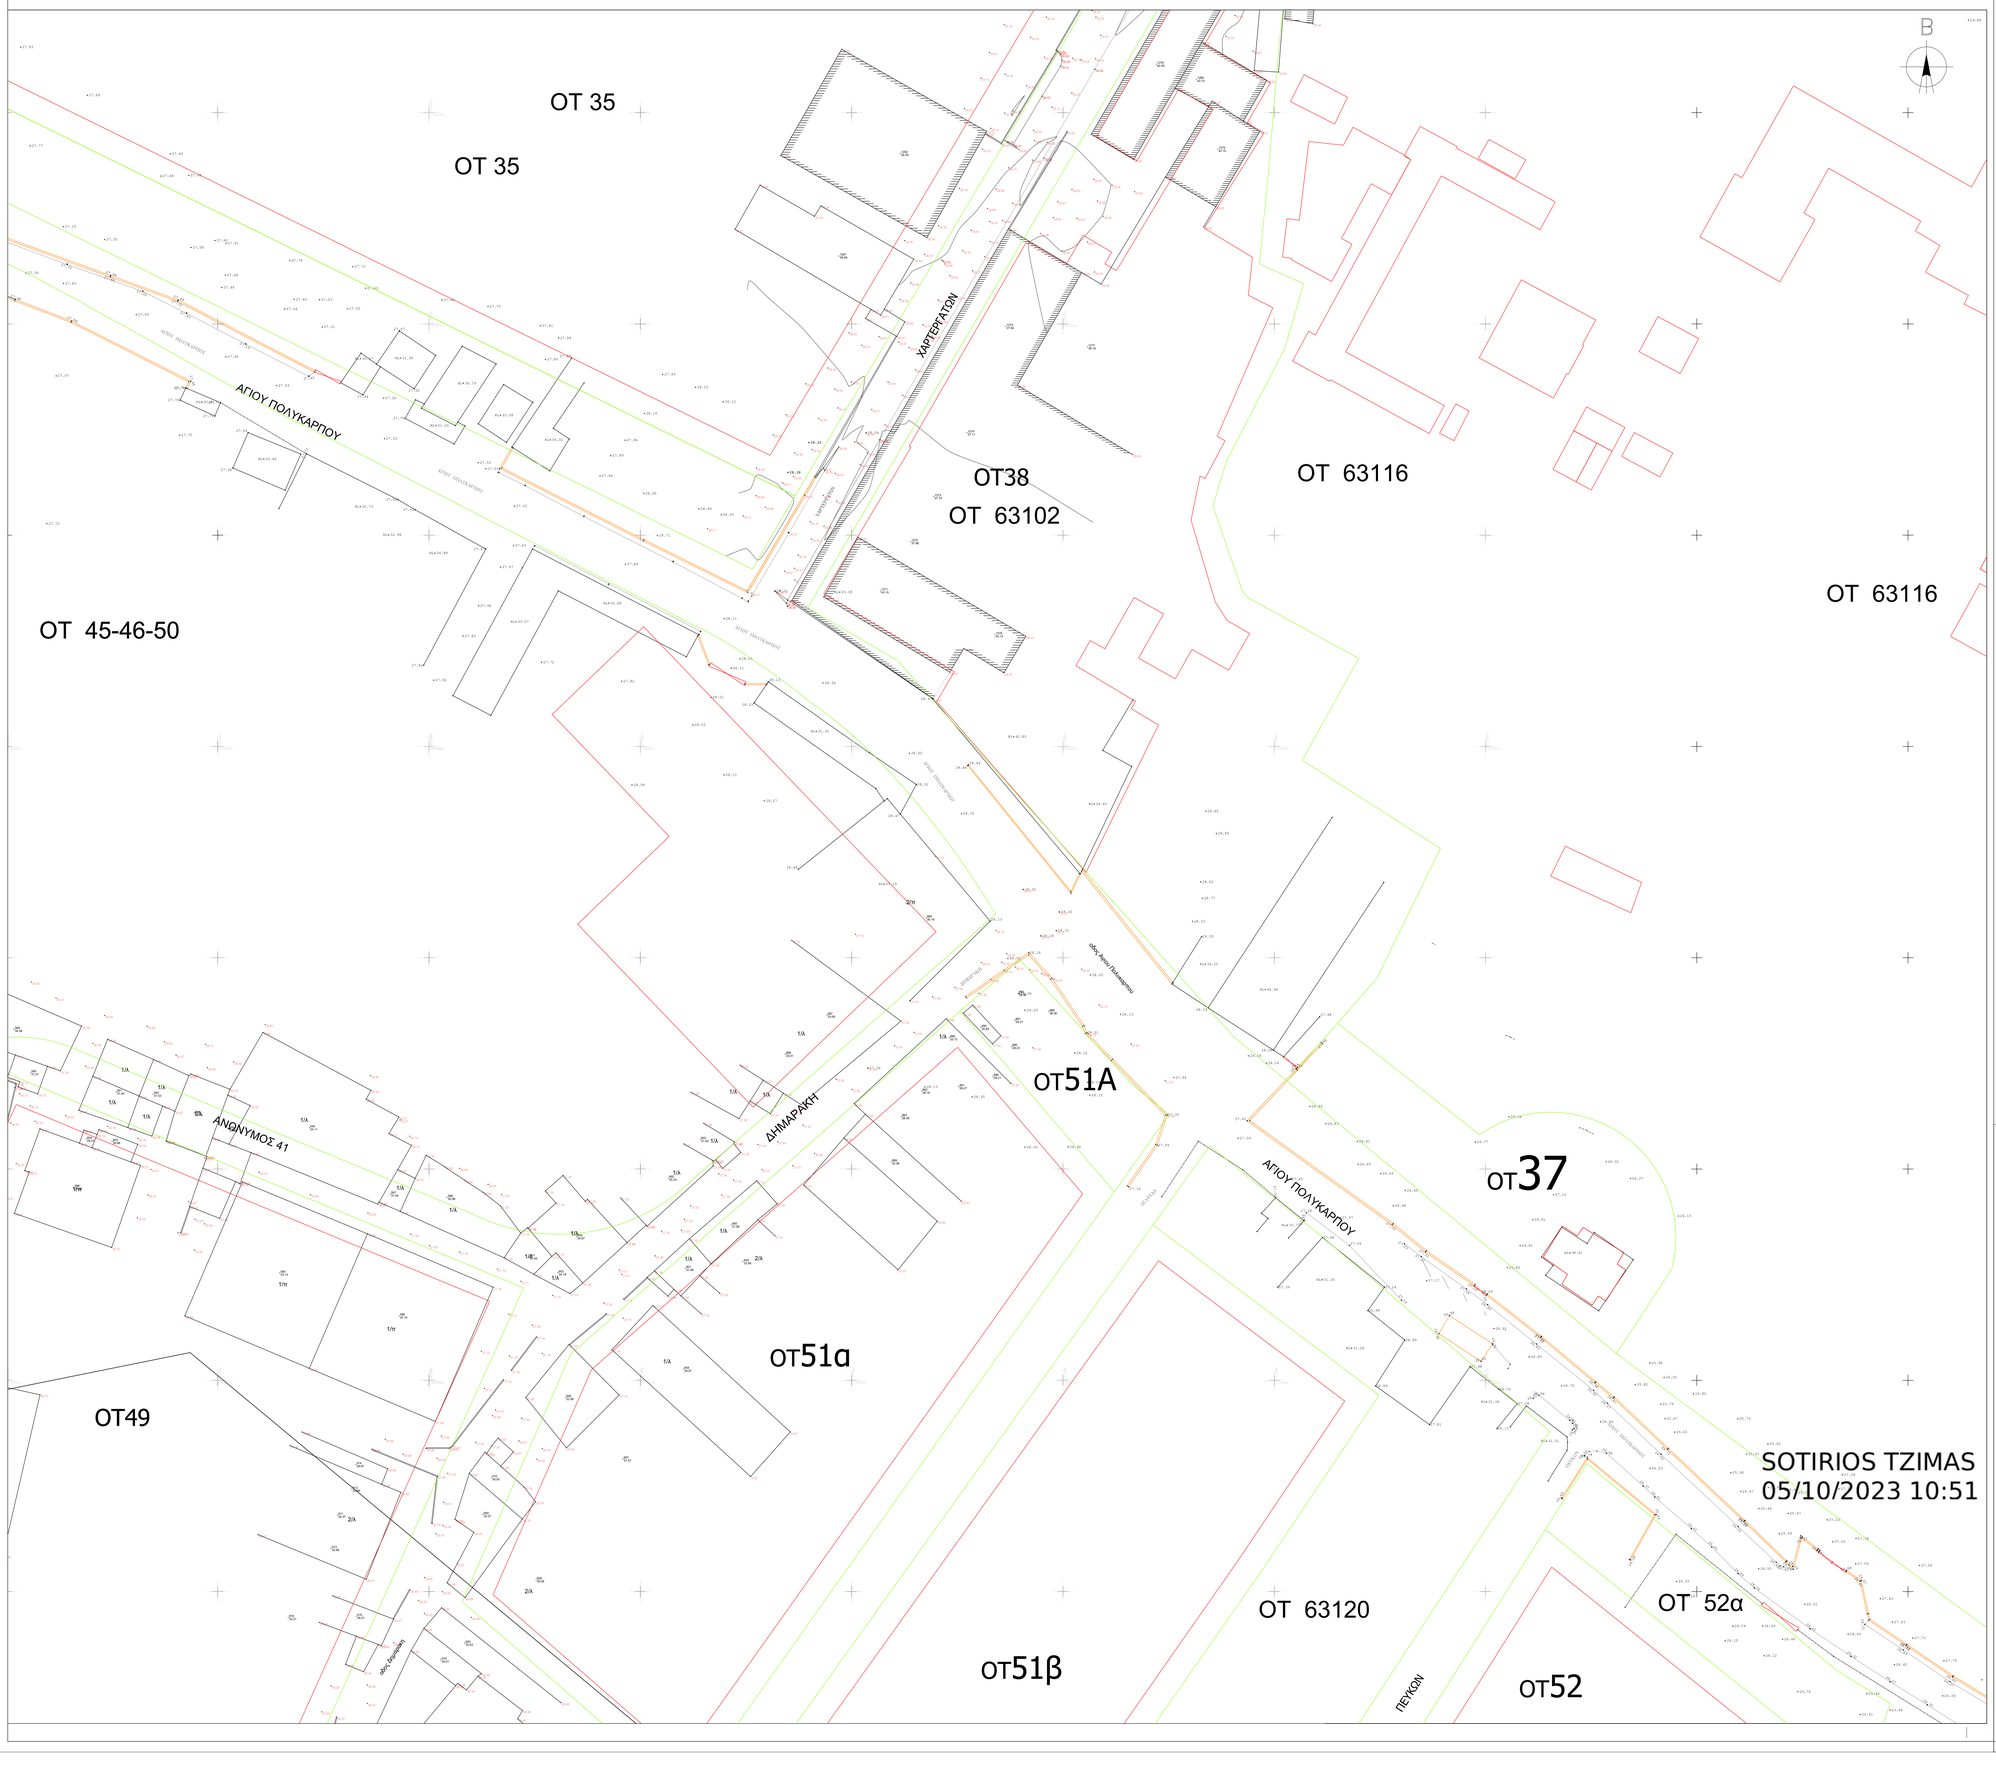

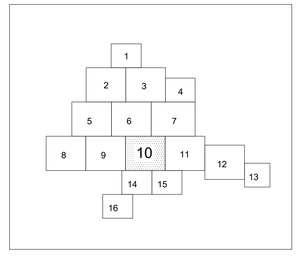

ΚΥΡΙΟΣ ΤΟΥ ΕΡΓΟΥ:	**ΔΗΜΟΣ ΑΘΗΝΑΙΩΝ**
ΕΡΓΟΔΟΤΗΣ:	ΔΗΜΟΣ ΑΘΗΝΑΙΩΝ ΔΙΕΥΘΥΝΣΗ ΠΡΑΣΙΝΟΥ ΚΑΙ ΑΣΤΙΚΗΣ ΠΑΝΙΔΑΣ ΣΥΝΤΟΝΙΖΟΥΣΑ- ΔΙΕΥΘΥΝΣΗ ΟΔΟΠΟΙΑΣ, ΑΠΟΧΕΤΕΥΣΗΣ ΚΑΙ ΚΟΙΝΟΧΡΗΣΤΩΝ ΧΩΡΩΝ
ΕΡΓΟ: ΑΡΙΘΜΟΣ ΕΡΓΟΥ:	Sub2. ΑΣΤΙΚΗ ΑΝΑΠΛΑΣΗ ΤΗΣ ΠΡΟΦΗ ΒΙΟΜΗΧΑΝΙΚΗΣ ΠΕΡΙΟΧΗΣ ΒΟΤΑΝΙΚΟΥ(ΕΛΑΙΩΝΑ-ΕΡΓΑ ΔΙΑΜΟΡΦΩΣΗΣ ΠΡΑΣΙΝΟΥ ΚΑΙ ΚΟΙΝΟΧΡΗΣΤΩΝ ΧΩΡΩΝ ΣΤΗΝ ΠΕΡΙΟΧΗ ΤΗΣ ΔΙΤΣΑΣ ΑΝΑΠΛΑΣΗΣ ΚΑΙ ΤΟΥ ΝΑΥΤΙΚΟΥ ΟΥΡΟΥ ΣΤΗΝ ΠΕΡΙΟΧΗ ΤΟΥ ΕΛΑΙΩΝΑ (κωδικός ΟΠΣ ΤΑ 5164157) 2022TA07500023
ΑΝΑΔΟΧΟΣ:	ΘΥΜΙΟΣ ΠΑΠΑΓΙΑΝΝΗΣ ΚΑΙ ΣΥΝΕΡΓΑΤΕΣ Α.Ε.Μ.
ΣΥΝΤΑΞΗ ΜΕΛΕΤΗΣ:	ΤΕΧΝΙΚΗ ΒΟΗΘΕΙΑ – ΩΡΙΜΑΝΣΗ ΚΑΙ ΟΛΟΚΛΗΡΩΣΗ ΤΩΝ ΜΕΛΕΤΩΝ ΚΑΙ ΤΩΝ ΤΕΥΧΩΝ ΔΗΜΟΠΡΑΣΙΝΗΣΗΣ ΓΙΑ ΤΑ ΑΠΑΙΤΟΥΜΕΝΑ ΕΡΓΑ ΣΤΗΝ ΠΕΡΙΟΧΗ Η ΤΗΣ ΔΙΤΣΑΣ ΑΝΑΠΛΑΣΗΣ ΚΑΘΩΣ ΚΑΙ ΣΤΗΝ ΕΥΡΥΤΕΡΗ ΠΕΡΙΟΧΗ ΑΥΤΗΣ ΣΤΟΝ ΕΛΑΙΩΝΑ ΤΟΥ ΔΗΜΟΥ ΑΘΗΝΑΙΩΝ (ΚΩΔΙΚΟΣ ΟΠΣ - ΤΑ5164157) ΥΠΟΕΡΓΟ 1 : ΕΡΓΑ ΔΙΑΜΟΡΦΩΣΗΣ ΠΡΑΣΙΝΟΥ ΚΑΙ ΚΟΙΝΟΧΡΗΣΤΩΝ ΧΩΡΩΝ ΣΤΗΝ ΕΥΡΥΤΕΡΗ ΠΕΡΙΟΧΗ ΤΗΣ ΔΙΤΣΑΣ ΑΝΑΠΛΑΣΗΣ ΚΑΙ ΤΟΥ ΝΑΥΤΙΚΟΥ ΟΥΡΟΥ ΣΤΗΝ ΠΕΡΙΟΧΗ ΤΟΥ ΕΛΑΙΩΝΑ
ΘΕΣΗ ΕΡΓΟΥ:	ΕΛΑΙΩΝΑΣ ΔΗΜΟΥ ΑΘΗΝΑΙΩΝ
ΘΕΜΑ:	ΔΙΑΜΟΡΦΩΣΗ ΠΡΑΣΙΝΟΥ ΚΑΙ ΚΟΙΝΟΧΡΗΣΤΩΝ ΧΩΡΩΝ
ΣΤΑΔΙΟ ΚΑΙ ΕΙΔΟΣ ΜΕΛΕΤΗΣ:	ΟΡΙΣΤΙΚΗ - ΤΟΠΟΓΡΑΦΙΚΗ ΜΕΛΕΤΗ
ΤΙΤΛΟΣ ΣΧΕΔΙΟΥ:	**ΟΡΙΖΟΝΤΙΟΓΡΑΦΙΑ** **Ο.Τ.45-46-50** **ΤΜΗΜΑ 2**
ΑΡ. ΣΧΕΔΙΟΥ:	**ΟΡ-10**
ΚΛΙΜΑΚΑ:	**1:500**
ΗΜΕΡΟΜΗΝΙΑ:	ΣΕΠΤΕΜΒΡΙΟΣ 2023
ΣΥΜΒΟΥΛΟΙ ΑΡΧΙΤΕΚΤΟΝΙΚΩΝ ΚΑΙ ΠΡΑΣΙΝΟΥ: (κωδικός ΟΠΣ:ΤΑ5164157)	ECOSCAPES IKE ΥΠΟΓΡΑΦΗ - ΣΦΡΑΓΙΔΑ

ΜΕΛΕΤΗΤΕΣ:		ΥΠΟΓΡΑΦΗ - ΣΦΡΑΓΙΔΑ	ΗΜΕΡΟΜΗΝΙΑ ΣΕΠΤΕΜΒΡΙΟΣ 2023
ΑΡΧΙΤΕΚΤΟΝΙΚΗ ΜΕΛΕΤΗ	ΘΥΜΙΟΣ ΠΑΠΑΓΙΑΝΝΗΣ & ΣΥΝΕΡΓΕΣ ΑΕΜ	Π. ΤΟΥΜΠΑΝΑΚΗΣ, Κ. ΜΑΝΑΤΗΣ	
ΣΤΑΤΙΚΗ ΜΕΛΕΤΗ	ΘΥΜΙΟΣ ΠΑΠΑΓΙΑΝΝΗΣ & ΣΥΝΕΡΓΕΣ ΑΕΜ		
ΜΕΛΕΤΗ Η/Μ ΕΓΚΑΤΑΣΤΑΣΕΩΝ	ΔΕΚΤΗΣ ΣΥΜΒΟΥΛΟΙ ΜΗΧΑΝΙΚΟΙ ΑΕ		
ΥΔΡΑΥΛΙΚΗ ΜΕΛΕΤΗ	DELCO ETE		
ΜΕΛΕΤΗ ΠΡΑΣΙΝΟΥ	ΕΥΑ ΠΑΠΑΔΗΜΗΤΡΙΟΥ		
ΤΟΠΟΓΡΑΦΙΚΗ ΜΕΛΕΤΗ	ΣΑΛΙΚΟ ΚΑΙ ΣΥΝΕΡΓΑΤΕΣ ΜΕΛΕΤΗΤΙΚΗ ΑΕ		

ΘΥΜΙΟΣ ΠΑΠΑΓΙΑΝΝΗΣ & ΣΥΝΕΡΓΕΣ ΑΕΜ	ΔΕΚΤΗΣ ΣΥΜΒΟΥΛΟΙ ΜΗΧΑΝΙΚΟΙ ΑΕ	DELCO ETE	ΕΥΑ ΠΑΠΑΔΗΜΗΤΡΙΟΥ	ΣΑΛΙΚΟ ΚΑΙ ΣΥΝΕΡΓΑΤΕΣ ΜΕΛΕΤΗΤΙΚΗ ΑΕ
ΥΠΟΓΡΑΦΗ - ΣΦΡΑΓΙΔΑ				

ΓΙΑ ΤΟ ΔΗΜΟ ΑΘΗΝΑΙΩΝ				
	ΔΙΕΥΘΥΝΣΗ ΟΔΟΠΟΙΑΣ, ΑΠΟΧΕΤΕΥΣΗΣ & ΚΟΙΝΟΧΡΗΣΤΩΝ ΧΩΡΩΝ		ΔΙΕΥΘΥΝΣΗ ΣΧΕΔΙΟΥ ΠΟΛΕΩΣ & ΑΣΤΙΚΟΥ ΠΕΡΙΒΑΛΛΟΝΤΟΣ	
ΘΕΩΡΗΘΗΚΕ:	Η ΠΡΟΪΣΤΑΜΕΝΗ ΑΘΑΝΑΣΙΝΗ ΔΙΑΜΕΣΗ	Ο ΔΙΕΥΘΥΝΤΗΣ ΓΕΩΡΓΙΟΣ ΝΕΟΦΥΤΟΥ	Η ΠΡΟΪΣΤΑΜΕΝΗ ΚΩΝΣΤΑΝΤΙΝΑ ΜΑΡΟΥΣΚΑ	Ο ΔΙΕΥΘΥΝΤΗΣ ΣΩΤΗΡΙΟΣ ΤΖΙΜΑΣ
ΗΜΕΡΟΜΗΝΙΑ:				
	ΔΙΕΥΘΥΝΣΗ ΠΡΑΣΙΝΟΥ & ΑΣΤΙΚΗΣ ΠΑΝΙΔΑΣ		ΔΙΕΥΘΥΝΣΗ ΗΛΕΚΤΡΟΛΟΓΙΚΟΥ	
ΘΕΩΡΗΘΗΚΕ:	Ο ΠΡΟΪΣΤΑΜΕΝΟΣ ΓΕΩΡΓΙΟΣ ΘΕΟΣ	Ο ΔΙΕΥΘΥΝΤΗΣ κ.α.α. ΔΗΜΗΤΡΙΟΣ ΤΣΑΓΚΑΡΟΠΟΥΛΟΣ	Η ΠΡΟΪΣΤΑΜΕΝΗ ΕΥΑΓΓΕΛΙΑ ΒΑΣΙΛΑΚΗ	Ο ΔΙΕΥΘΥΝΤΗΣ ΔΗΜΗΤΡΙΟΣ ΨΥΛΛΟΣ
ΗΜΕΡΟΜΗΝΙΑ:				

Τόμος Ανάκαμψης και Ανθεκτικότητας, το οποίο χρηματοδοτείται από την Ευρωπαϊκή Ένωση – NextGeneration EU

Ελλάδα 2.0 ΕΘΝΙΚΟ ΣΧΕΔΙΟ ΑΝΑΚΑΜΨΗΣ ΚΑΙ ΑΝΘΕΚΤΙΚΟΤΗΤΑΣ

Με τη χρηματοδότηση της Ευρωπαϊκής Ένωσης NextGenerationEU