






ΤΟΜΗ 2-2

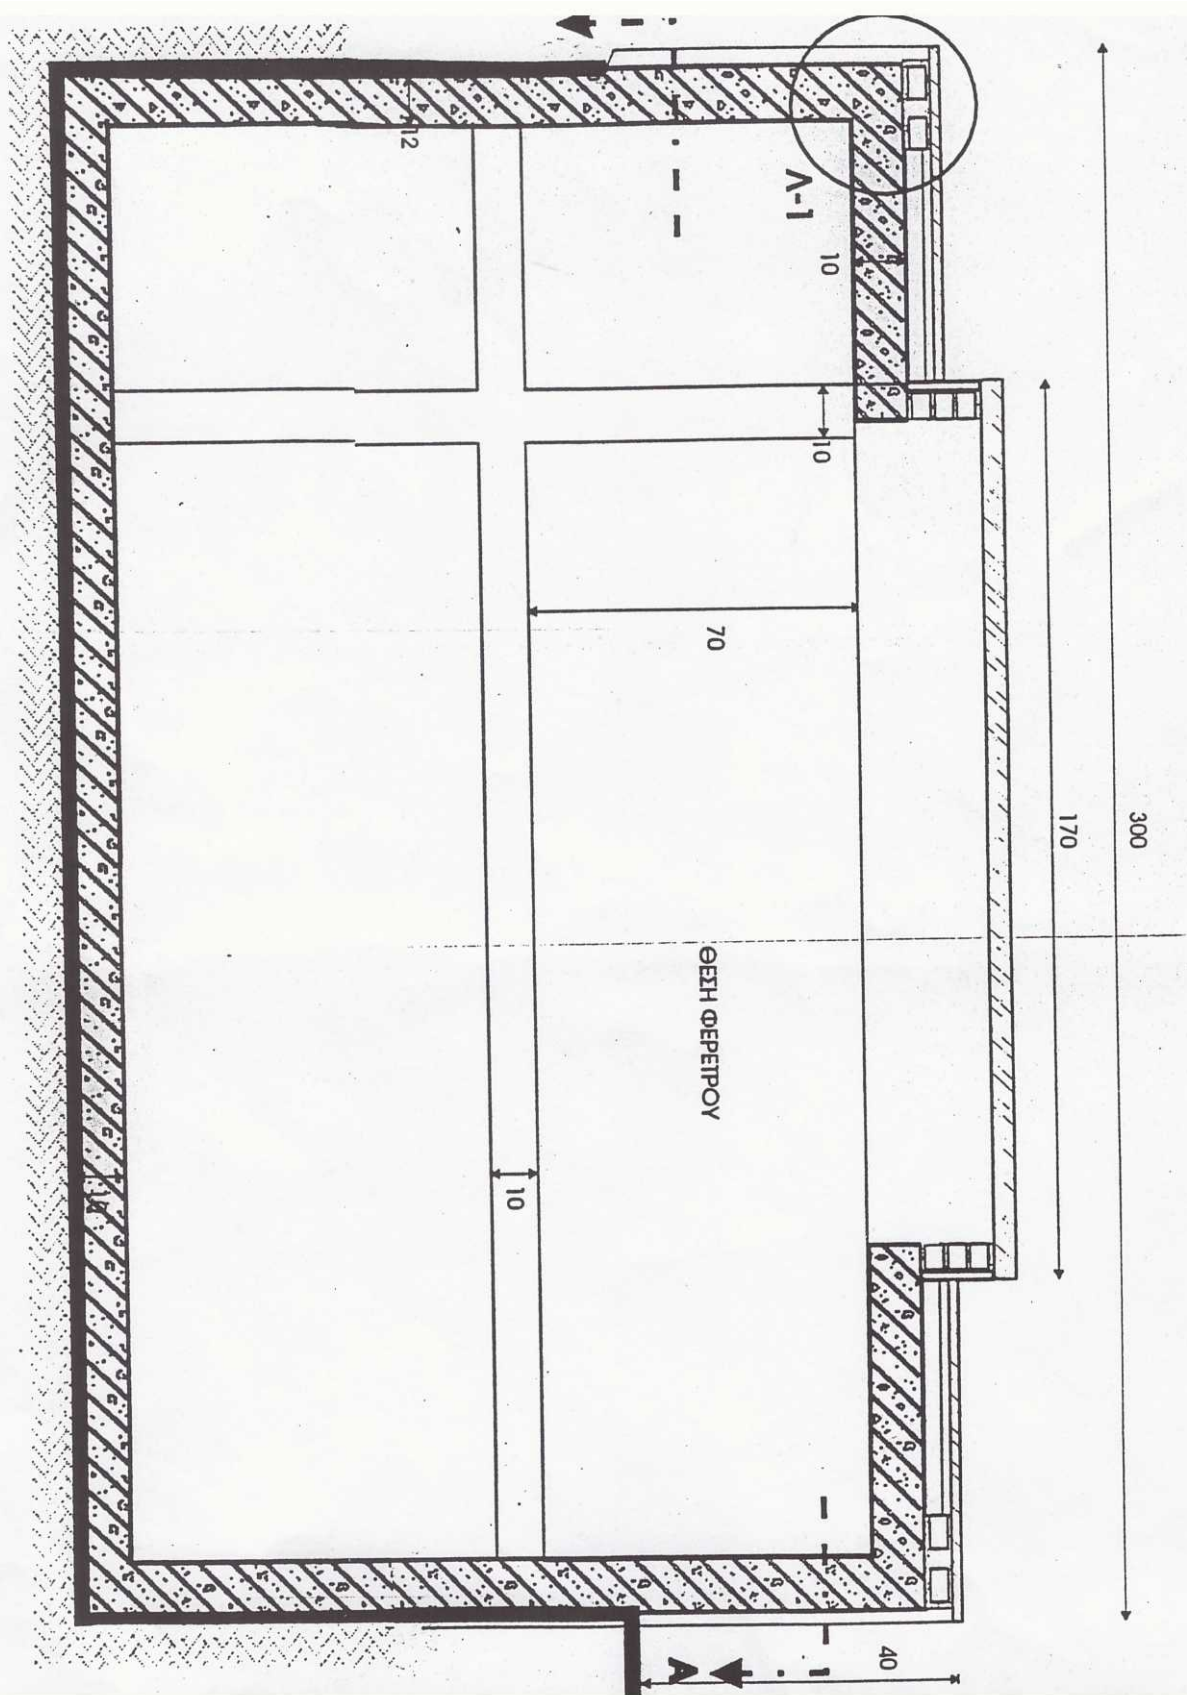


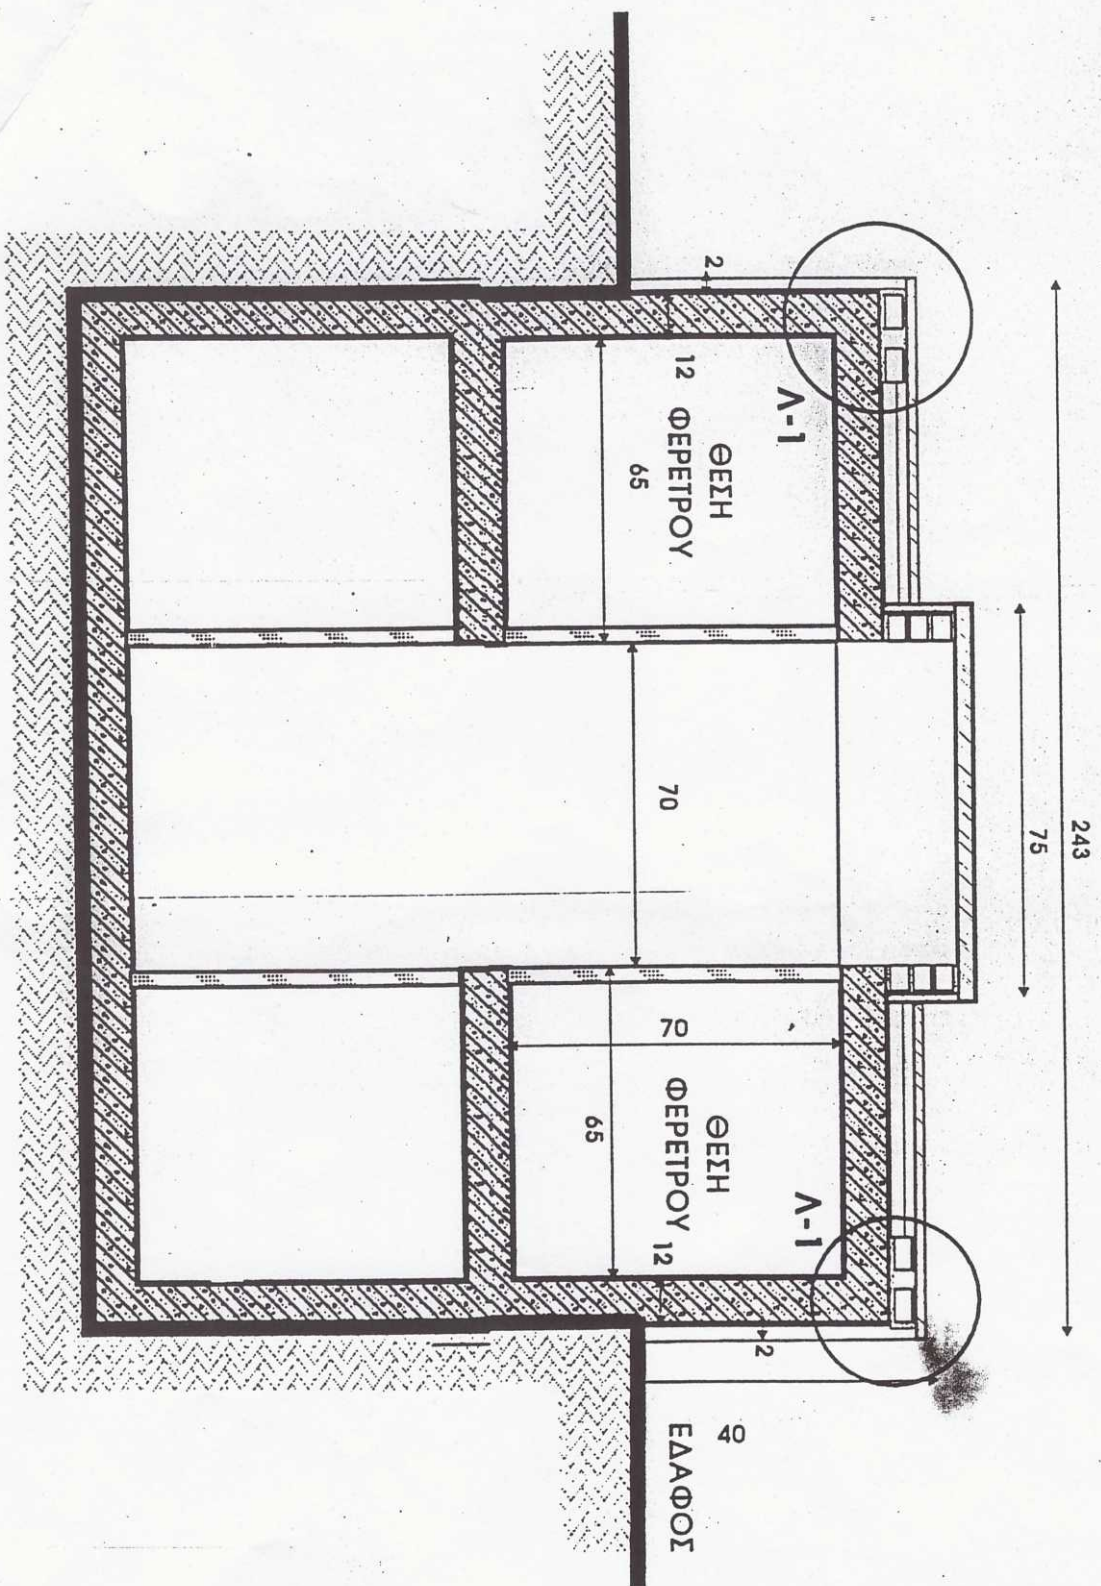


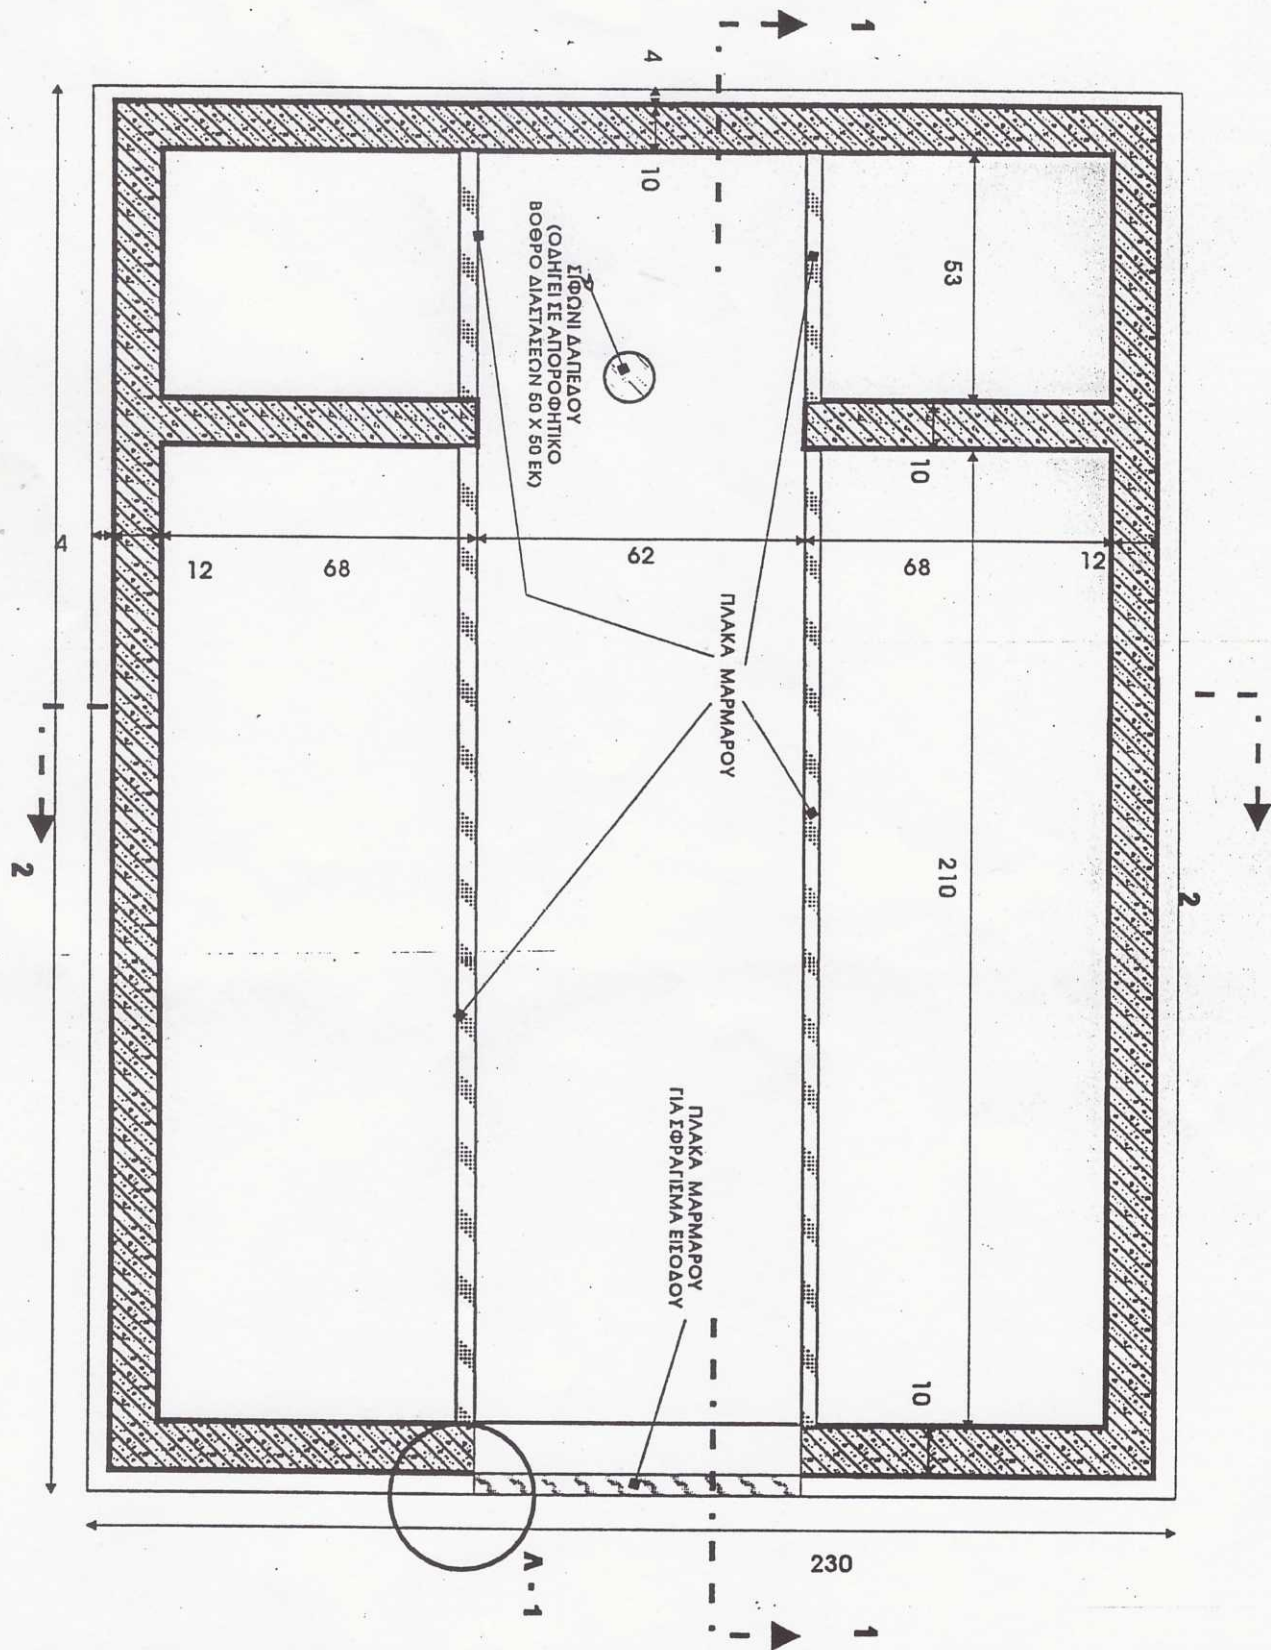


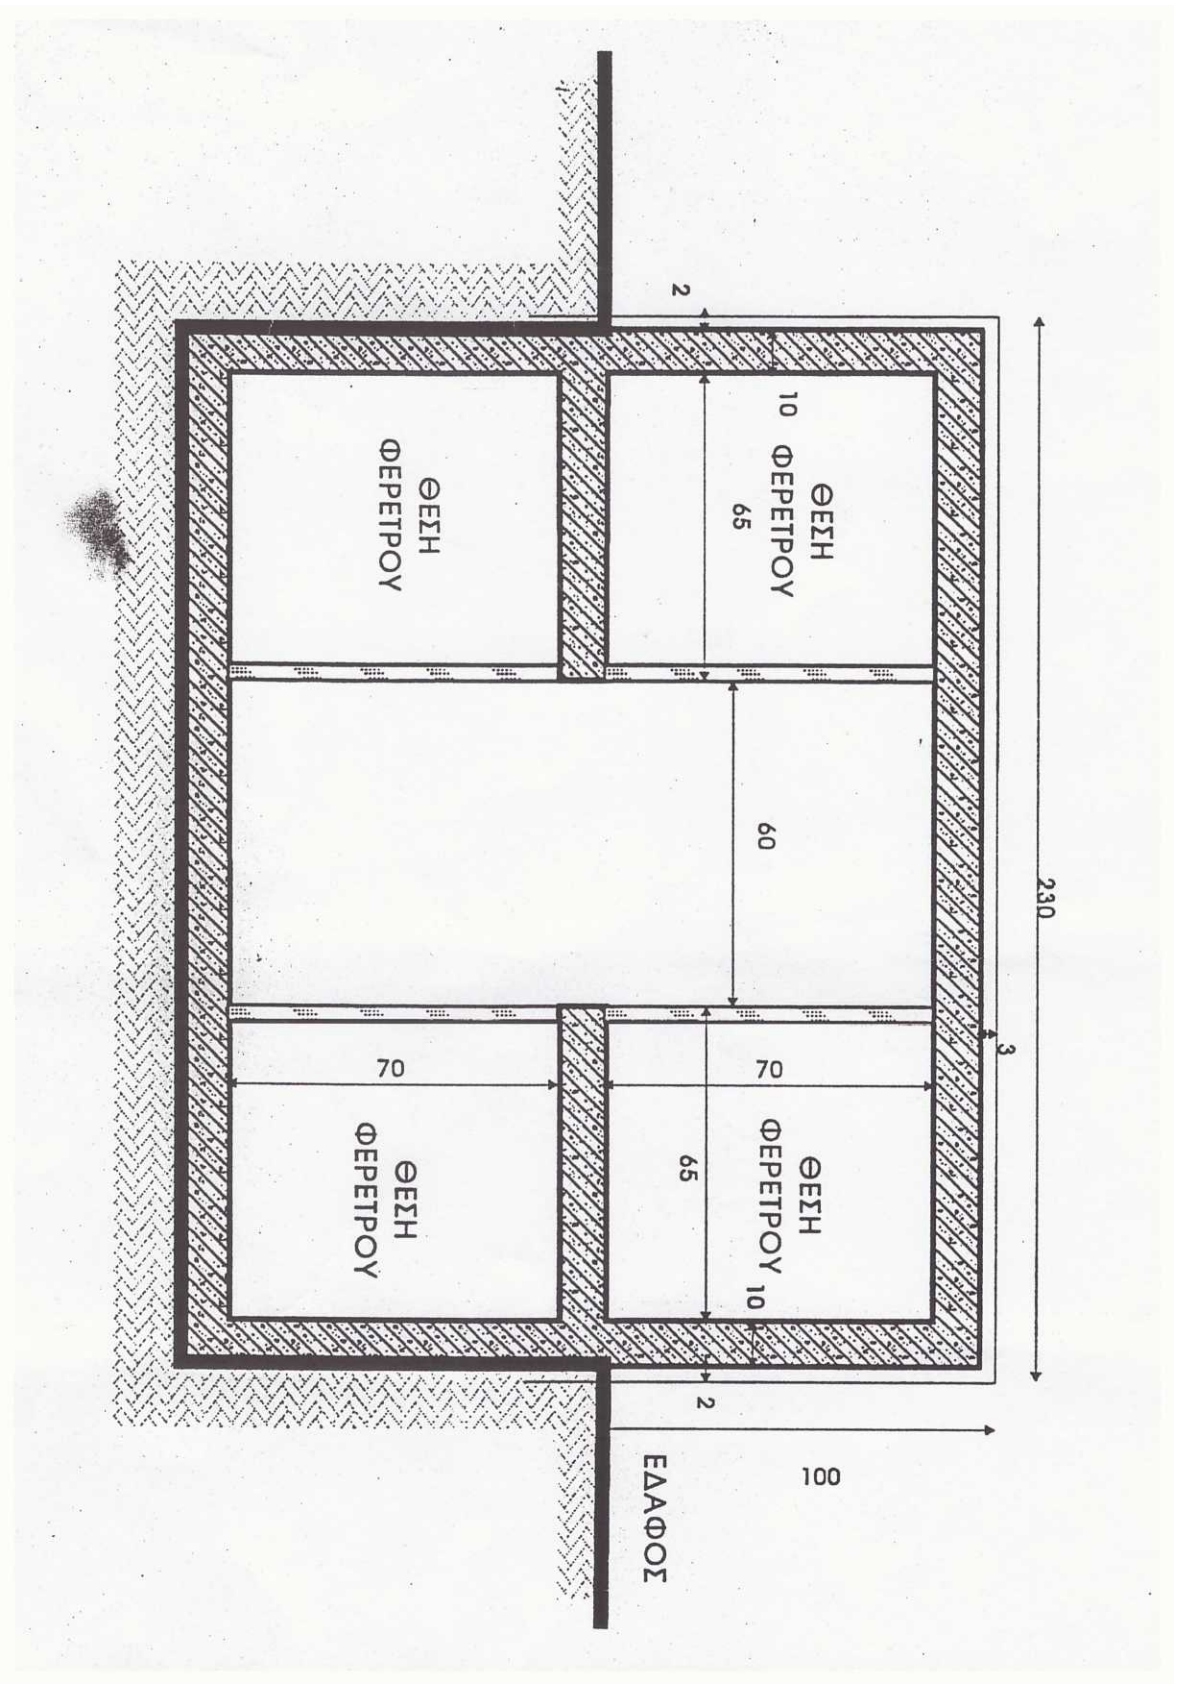

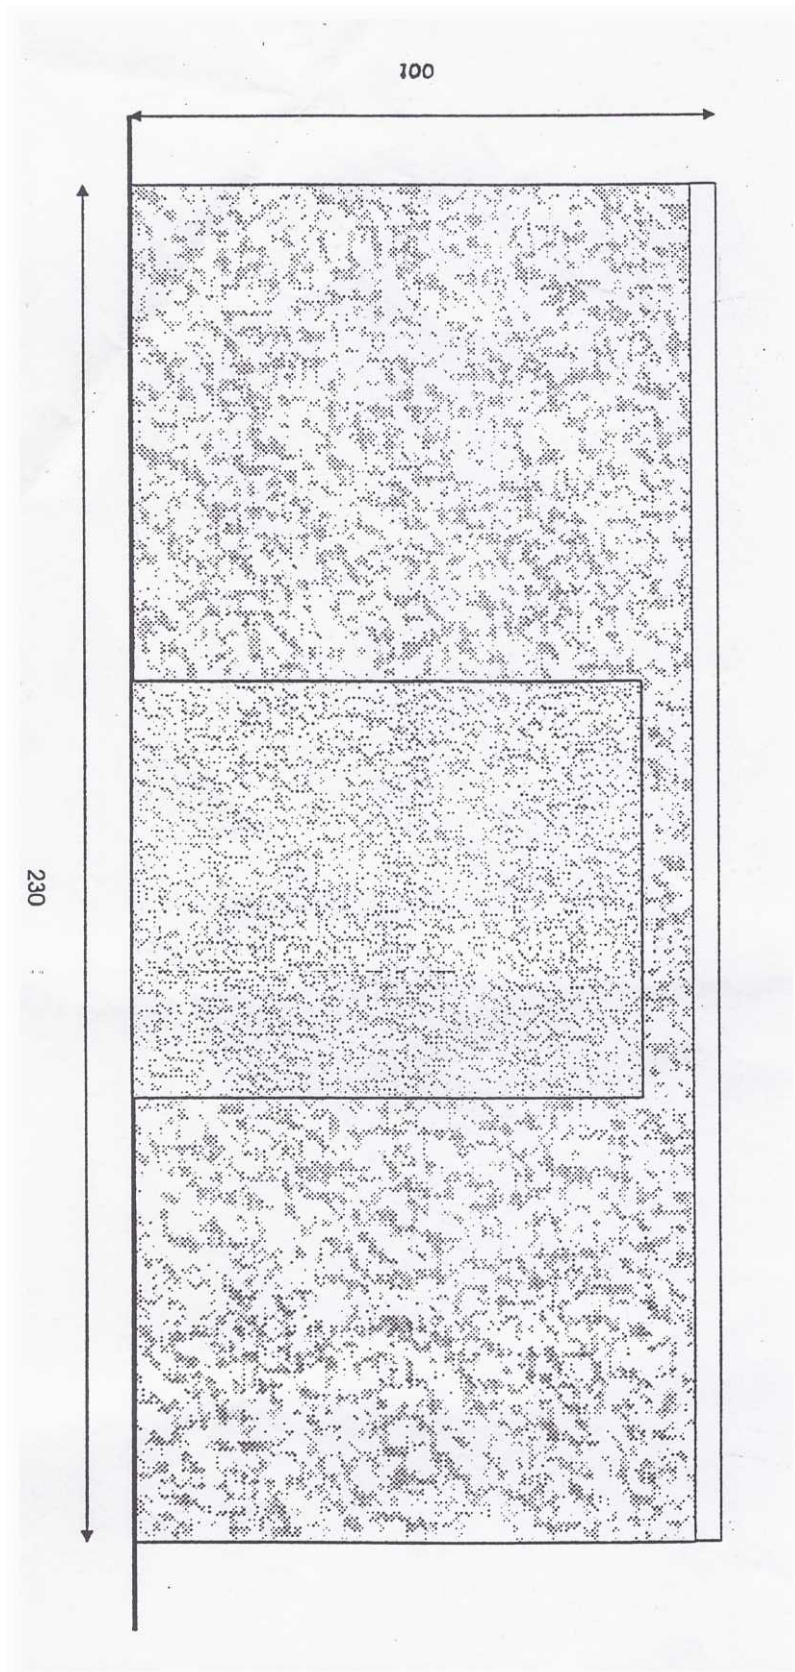

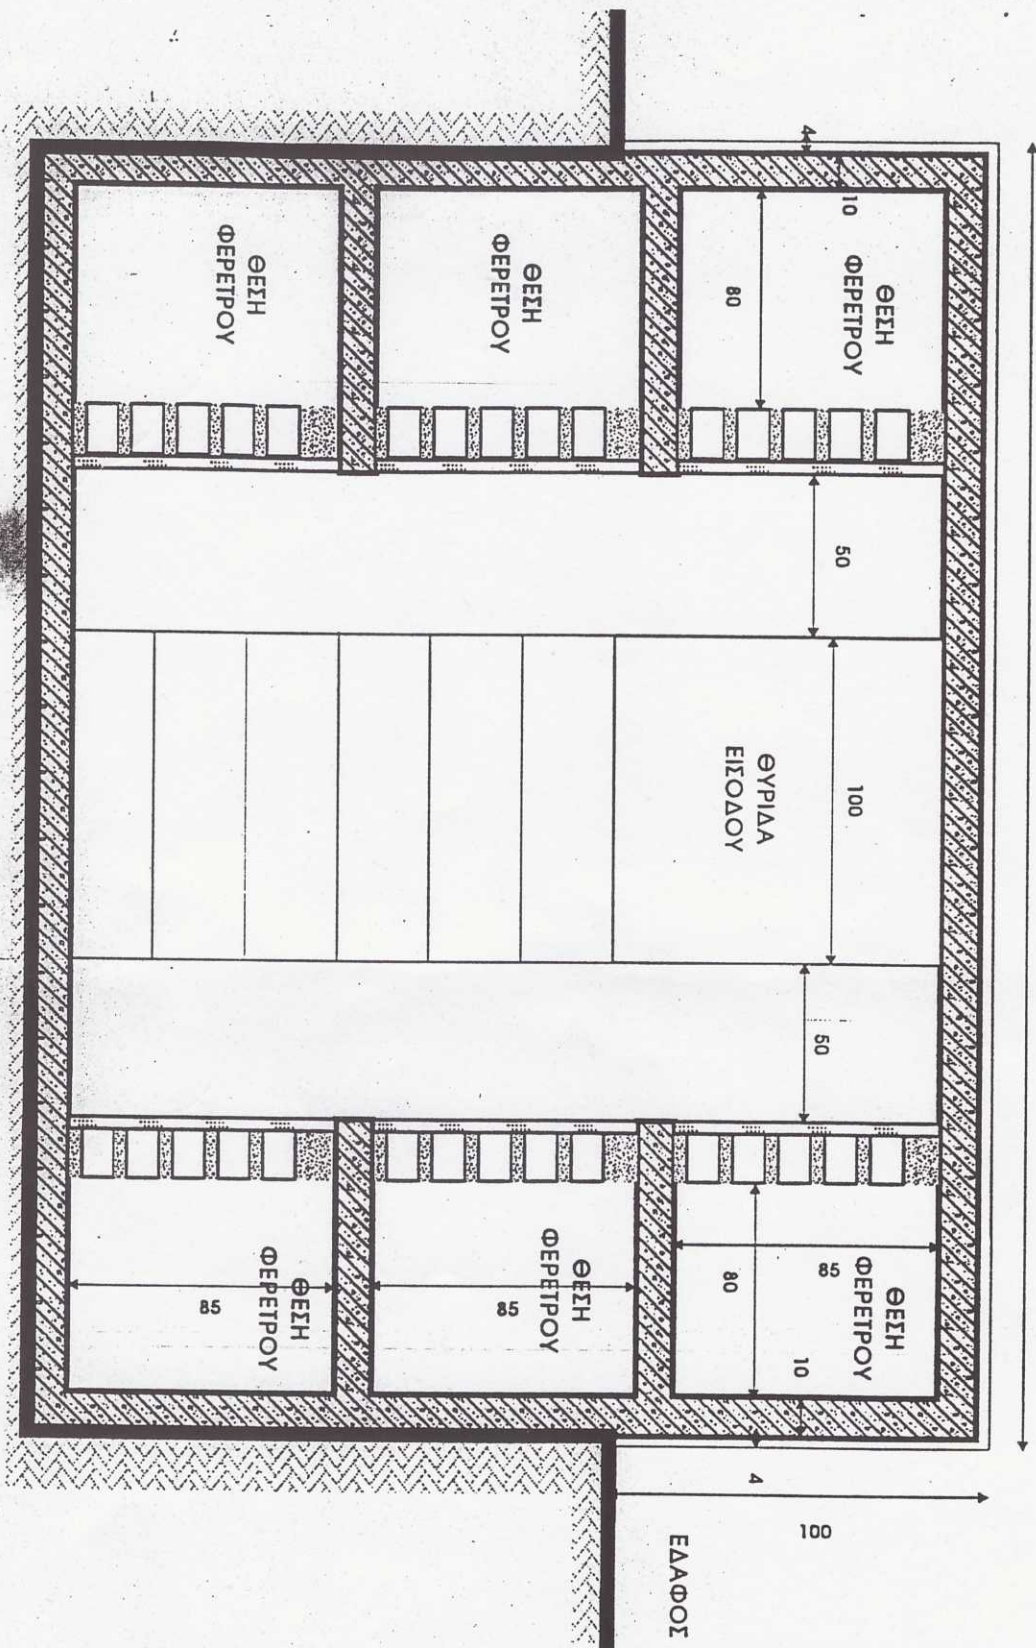

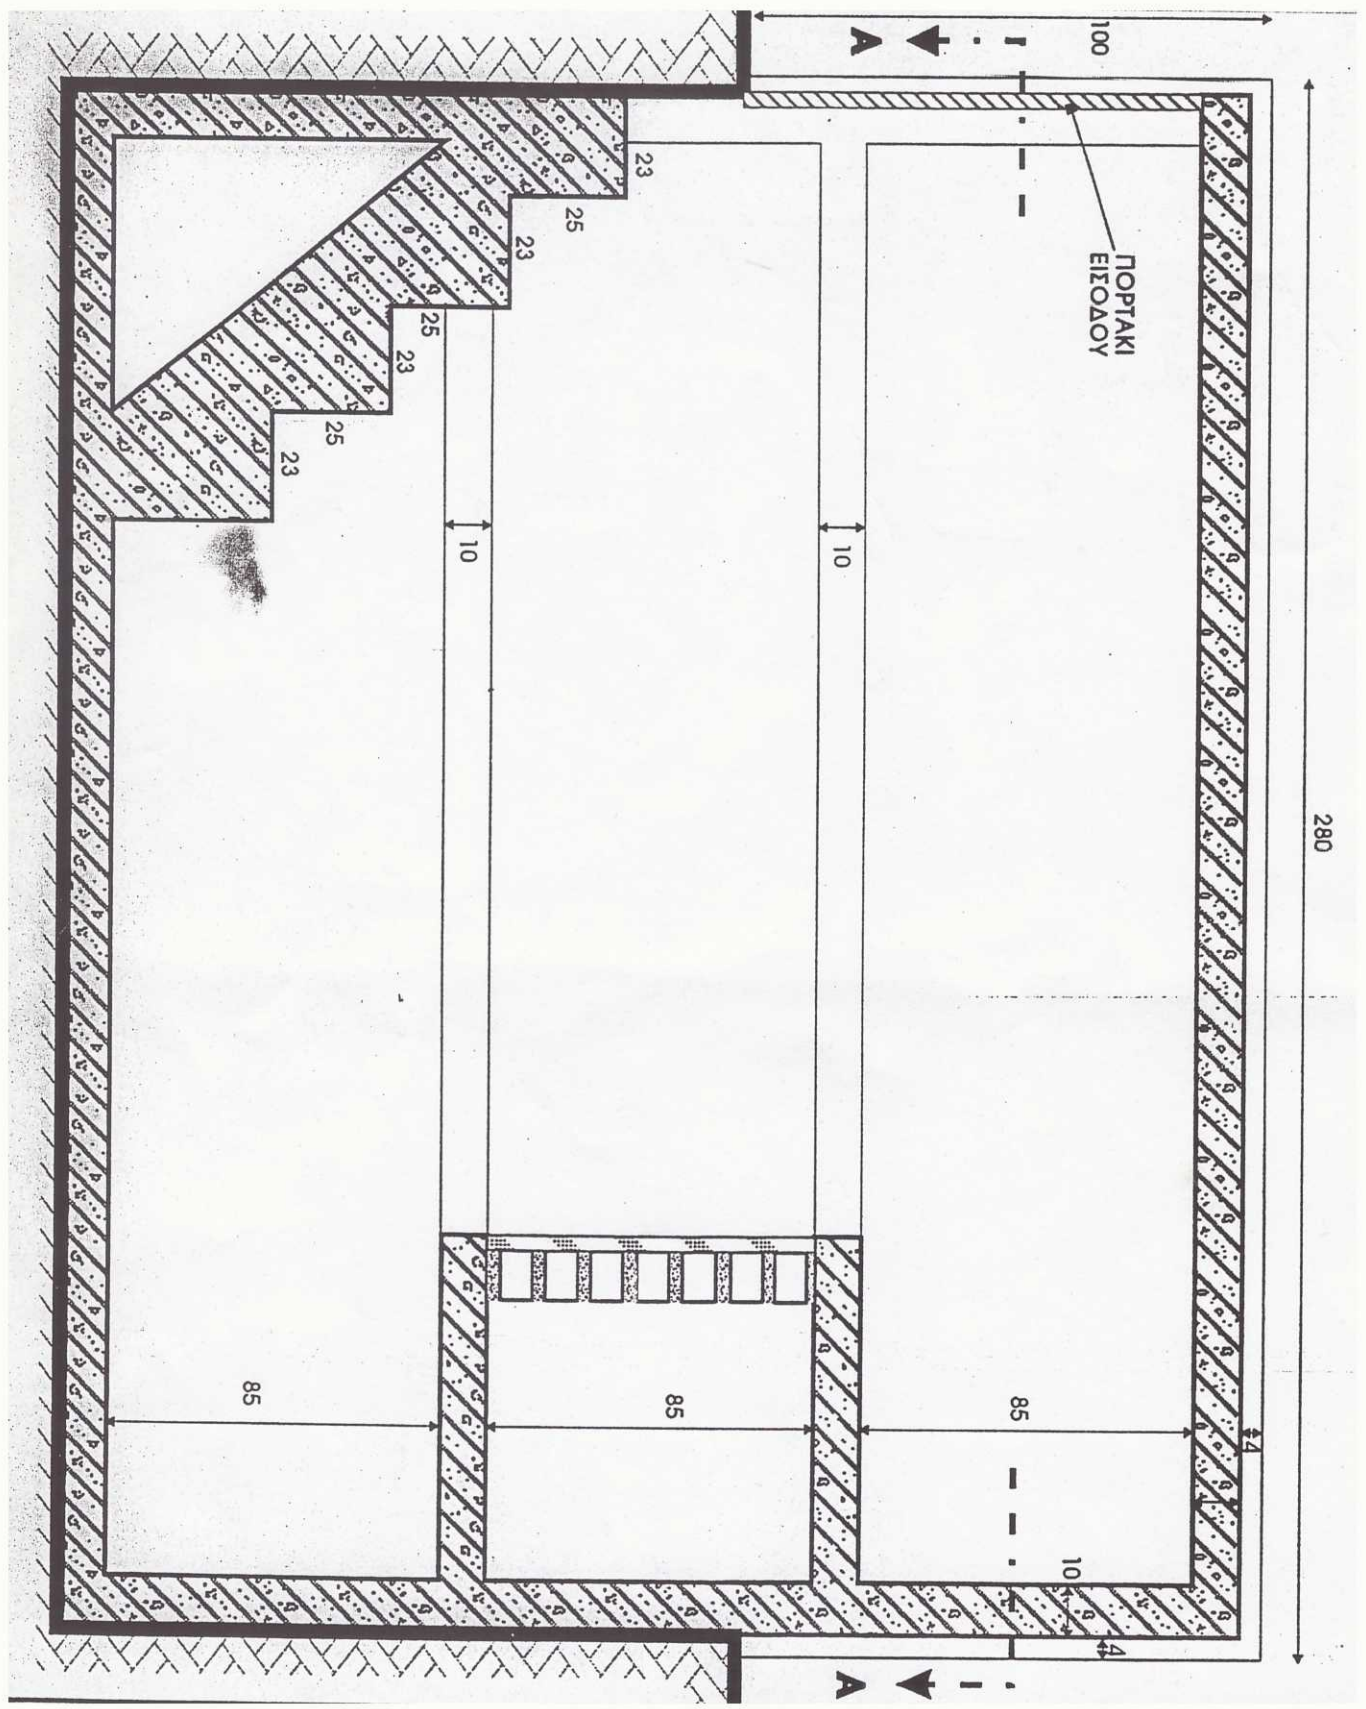

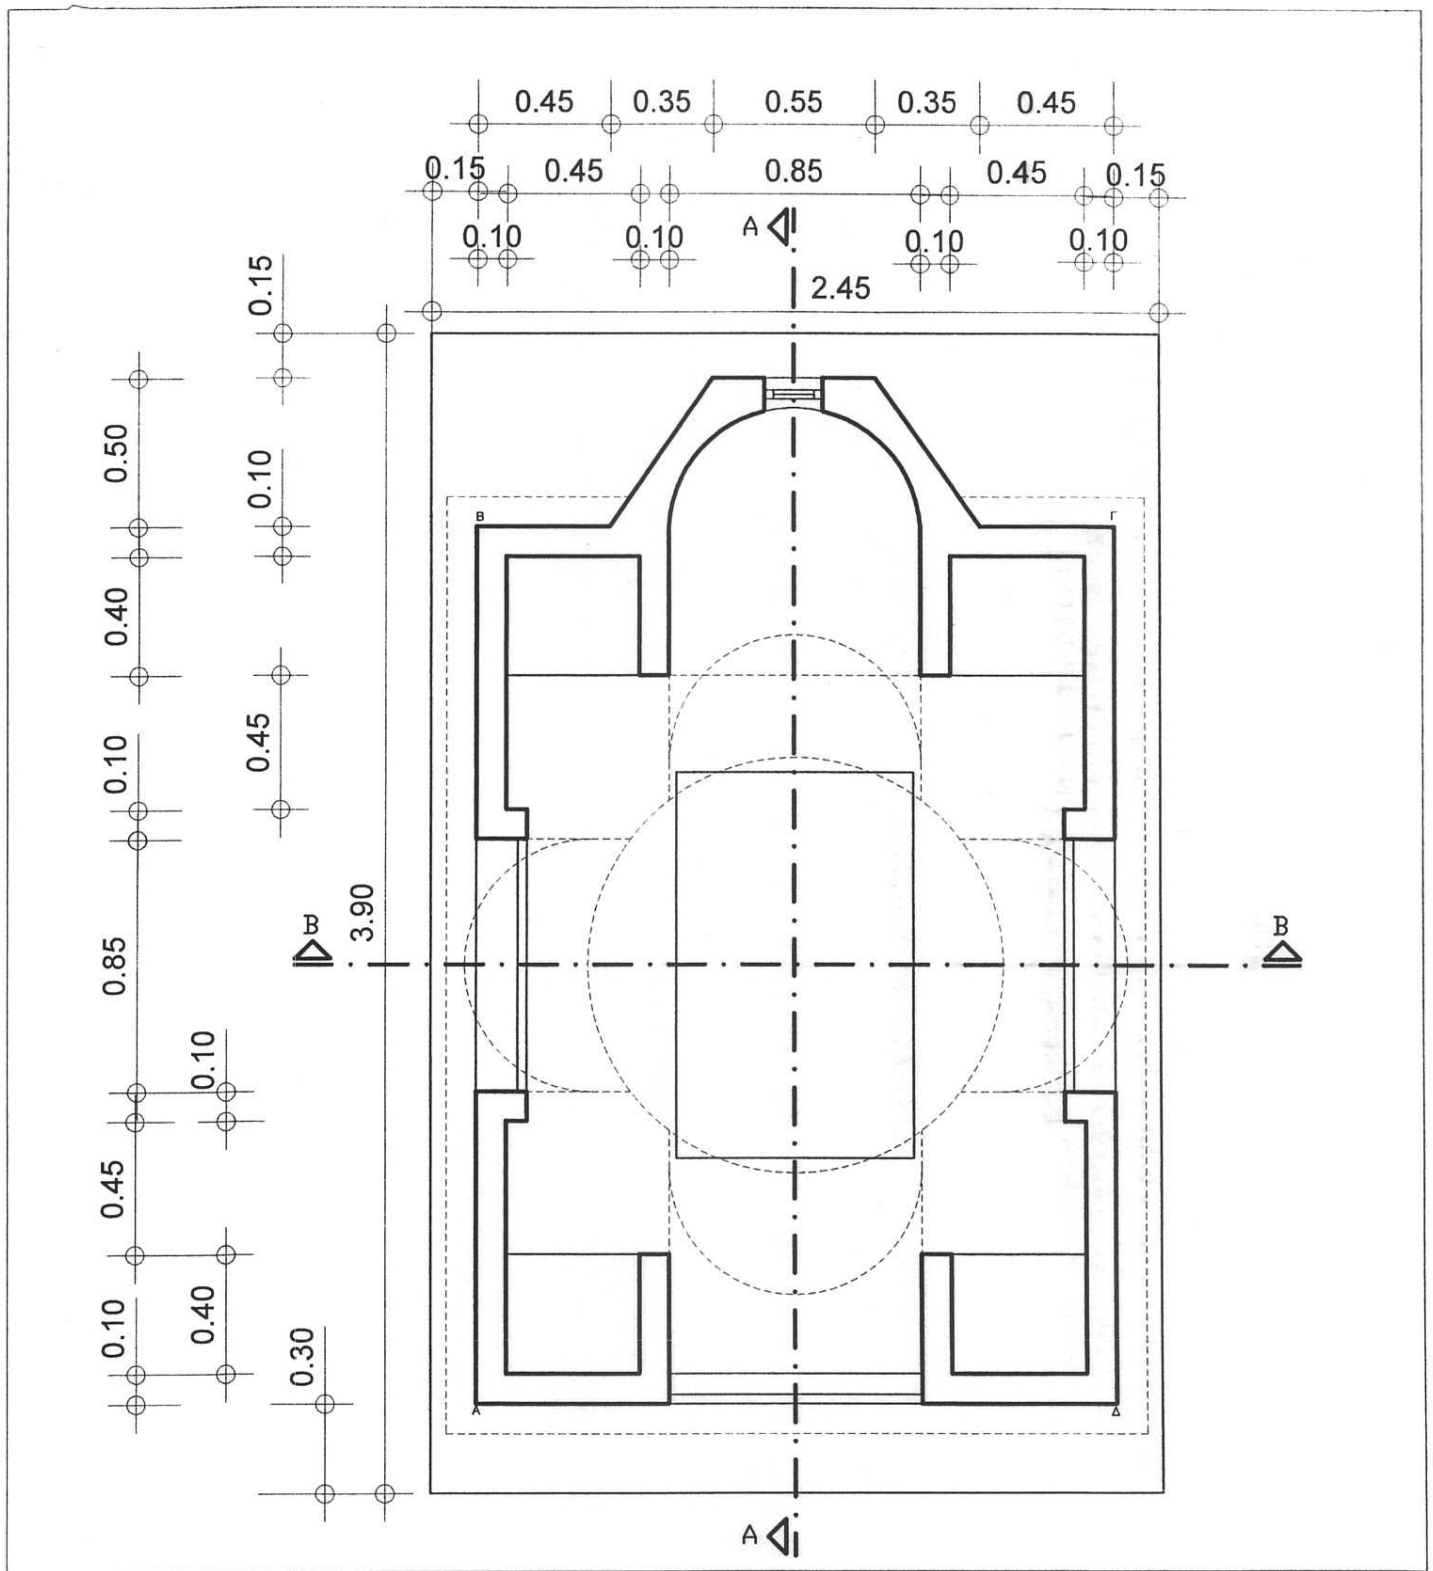


ΔΙΕΥΘΥΝΤΡΙΑ Κλεοπάτρα Μπασιά - Αρχιτέκτων Μηχανικός	ΗΜΕΡΟΜΗΝΙΑ	ΚΛΙΜΑΚΑ ΟΧΙ	ΤΙΤΛΟΣ ΣΧΕΔΙΟΥ ΝΑΟΣΧΗΜΟΣ ΤΥΠΟΣ 1 ΚΑΤΟΨΗ			
ΠΡΟΪΣΤΑΜΕΝΗ Γεωργία Αντωνοπούλου - Αρχαιολόγος	ΗΜΕΡΟΜΗΝΙΑ					
ΣΧΕΔΙΑΣΗ Χαρικιόπουλος Ιωσήφ Παναγιωτοπούλου Ευθυμία	ΗΜΕΡΟΜΗΝΙΑ					
ΜΕΛΕΤΗ Πουλημένος Γρηγόρης Χαρικιόπουλος Ιωσήφ	ΗΜΕΡΟΜΗΝΙΑ					
ΚΩΔΙΚΟΣ ΜΕΛΕΤΗΣ	ΑΡΙΘΜΟΣ ΣΧΕΔΙΟΥ	ΑΝΑΘΕΩΡΗΣΕΙΣ				
ΚΩΔΙΚΟΣ ΣΧΕΔΙΟΥ	1	Α/Α	ΠΕΡΙΓΡΑΦΗ	ΕΙΔΟΣ	ΗΜΕΡ.	ΣΥΝΤΑΞΑΣ
		0	ΕΝΤΑΣΗ ΠΑΛΑΙΟΤΕΡΑ ΕΓΚΕΚΡΙΜΕΝΩΝ ΜΟΡΦΩΝ	ΑΡΧΙΤ.	18 ΜΑΙ 2011	Παπαχριστόπουλος Χρ.



ΔΗΜΟΣ ΑΘΗΝΑΙΩΝ
ΔΙΕΥΘΥΝΣΗ ΜΕΛΕΤΩΝ
ΤΜΗΜΑ ΠΑΡΑΔΟΣΙΑΚΩΝ ΚΤΙΡΙΩΝ, ΔΙΑΤΗΡΗΤΕΩΝ ΚΑΙ ΜΝΗΜΕΙΩΝ
ΓΡΑΦΕΙΟ ΚΟΙΜΗΤΗΡΙΩΝ

ΕΓΚΕΚΡΙΜΕΝΕΣ ΜΟΡΦΕΣ
ΜΝΗΜΑΤΩΝ ΣΕ
ΟΙΚΟΓΕΝΕΙΑΚΟΥΣ ΤΑΦΟΥΣ

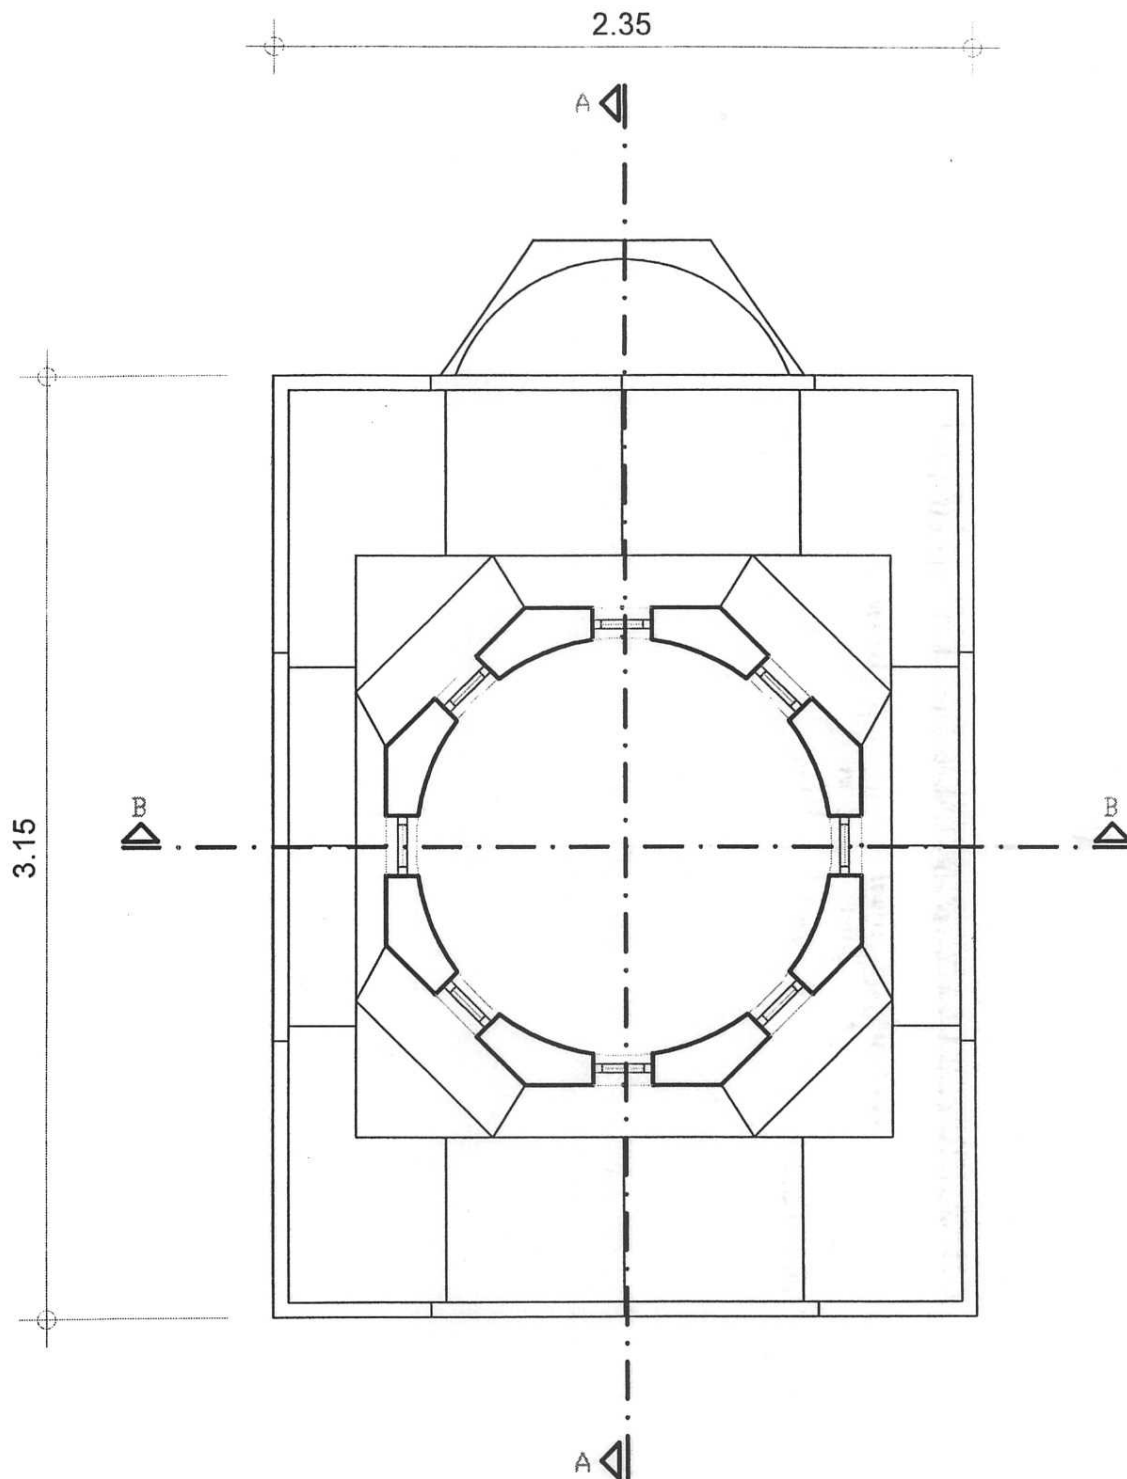

ΔΙΕΥΘΥΝΤΡΙΑ
Κλεοπάτρα Μπασιά - Αρχιτέκτων Μηχανικός

ΗΜΕΡΟΜΗΝΙΑ

ΠΡΟΪΣΤΑΜΕΝΗ
Γεωργία Αντωνοπούλου - Αρχαιολόγος

ΗΜΕΡΟΜΗΝΙΑ

ΣΧΕΔΙΑΣΗ Χαρικιόπουλος Ιωσήφ - Διακοσμητής
Παναγιωτοπούλου Ευθυμία

ΗΜΕΡΟΜΗΝΙΑ

ΜΕΛΕΤΗ Πουλημένος Γρηγόρης - Αρχιτέκτων Μ.
Χαρικιόπουλος Ιωσήφ - Διακοσμητής

ΗΜΕΡΟΜΗΝΙΑ

ΚΑΙΜΑΚΑ

1:25

ΤΙΤΛΟΣ ΣΧΕΔΙΟΥ

ΝΑΟΣΧΗΜΟΣ ΤΥΠΟΣ 1
ΚΑΤΟΨΗ ΤΡΟΥΛΟΥ

ΑΝΑΘΕΩΡΗΣΕΙΣ

Α/Α	ΠΕΡΙΓΡΑΦΗ	ΕΙΔΟΣ	ΗΜΕΡ	ΣΥΝΤΑΞΑΣ
0	ΕΝΤΑΞΗ ΠΑΛΑΙΟΤΕΡΑ ΕΓΚΕΚΡΙΜΕΝΩΝ ΜΟΡΦΩΝ	ΑΡΧΙΤ.	ΣΕΠ 2011	Παπαχριστόπουλος Χρ.

ΚΩΔΙΚΟΣ ΜΕΛΕΤΗΣ

ΑΡΙΘΜΟΣ ΣΧΕΔΙΟΥ


2

ΚΩΔΙΚΟΣ ΣΧΕΔΙΟΥ



ΔΗΜΟΣ ΑΘΗΝΑΙΩΝ
ΔΙΕΥΘΥΝΣΗ ΜΕΛΕΤΩΝ
ΤΜΗΜΑ ΠΑΡΑΔΟΣΙΑΚΩΝ ΚΤΙΡΙΩΝ, ΔΙΑΤΗΡΗΤΕΩΝ ΚΑΙ ΜΝΗΜΕΙΩΝ
ΓΡΑΦΕΙΟ ΚΟΙΜΗΤΗΡΙΩΝ

ΕΓΚΕΚΡΙΜΕΝΕΣ ΜΟΡΦΕΣ
ΜΝΗΜΑΤΩΝ ΣΕ
ΟΙΚΟΓΕΝΕΙΑΚΟΥΣ ΤΑΦΟΥΣ

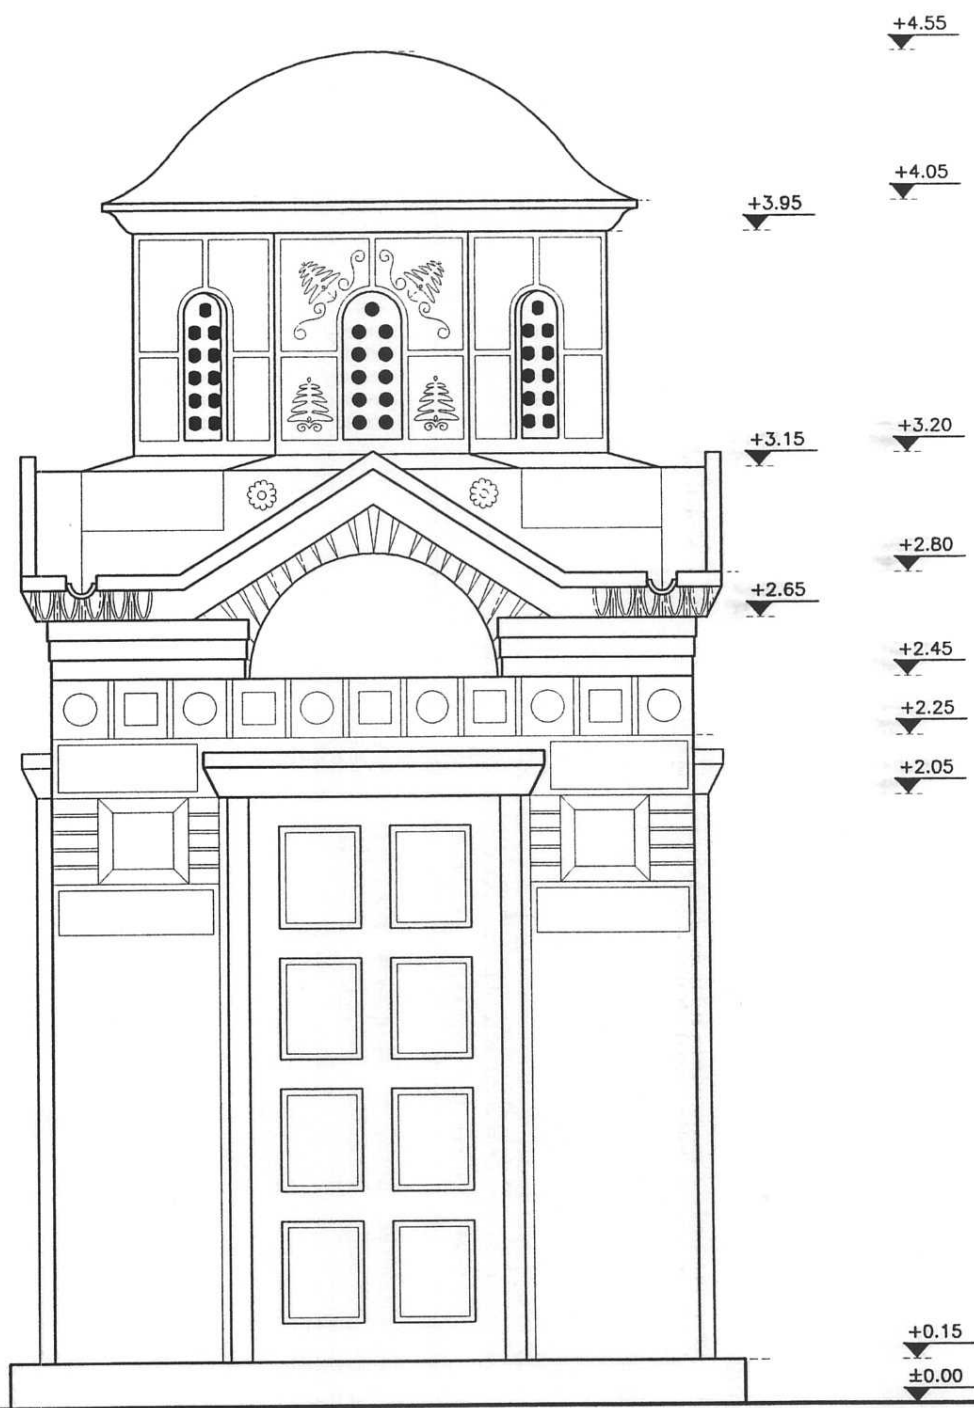

ΔΙΕΥΘΥΝΤΡΙΑ Κλεοπάτρα Μπασιά - Αρχιτέκτων Μηχανικός	ΗΜΕΡΟΜΗΝΙΑ
ΠΡΟΙΣΤΑΜΕΝΗ Γεωργία Αντωνοπούλου - Αρχαιολόγος	ΗΜΕΡΟΜΗΝΙΑ
ΣΧΕΔΙΑΣΗ Χαρικιόπουλος Ιωσήφ - Διακοσμητής Παναγιωτοπούλου Ευθυμία	ΗΜΕΡΟΜΗΝΙΑ
ΜΕΛΕΤΗ Πουλημένος Γρηγόρης - Αρχιτέκτων-Μ. Χαρικιόπουλος Ιωσήφ - Διακοσμητής	ΗΜΕΡΟΜΗΝΙΑ

ΗΜΕΡΟΜΗΝΙΑ

ΚΛΙΜΑΚΑ

1:25

ΤΙΤΛΟΣ ΣΧΕΔΙΟΥ

**ΤΡΟΥΛΑΙΟΣ ΤΑΦΙΚΟΣ ΝΑΪΣΚΟΣ
ΤΥΠΟΣ 1
ΠΡΟΣΟΨΗ**

ΑΝΑΘΕΩΡΗΣΕΙΣ

Α/Α	ΠΕΡΙΓΡΑΦΗ	ΕΙΔΟΣ	ΗΜΕΡ.	ΣΥΝΤΑΞΑΣ
0	ΕΝΤΑΣΗ ΠΑΛΑΙΟΤΕΡΑ ΕΓΚΕΚΡΙΜΕΝΩΝ ΜΟΡΦΩΝ	ΑΡΧΙΤ.	ΣΕΠ 2011	Παπαχριστόπουλος Χρ.

ΚΩΔΙΚΟΣ ΜΕΛΕΤΗΣ

ΑΡΙΘΜΟΣ ΣΧΕΔΙΟΥ


3

ΚΩΔΙΚΟΣ ΣΧΕΔΙΟΥ



ΔΗΜΟΣ ΑΘΗΝΑΙΩΝ
ΔΙΕΥΘΥΝΣΗ ΜΕΛΕΤΩΝ
ΤΜΗΜΑ ΠΑΡΑΔΟΣΙΑΚΩΝ ΚΤΙΡΙΩΝ, ΔΙΑΤΗΡΗΤΕΩΝ ΚΑΙ ΜΝΗΜΕΙΩΝ
ΓΡΑΦΕΙΟ ΚΟΙΜΗΤΗΡΙΩΝ

**ΕΓΚΕΚΡΙΜΕΝΕΣ ΜΟΡΦΕΣ
ΜΝΗΜΑΤΩΝ ΣΕ
ΟΙΚΟΓΕΝΕΙΑΚΟΥΣ ΤΑΦΟΥΣ**

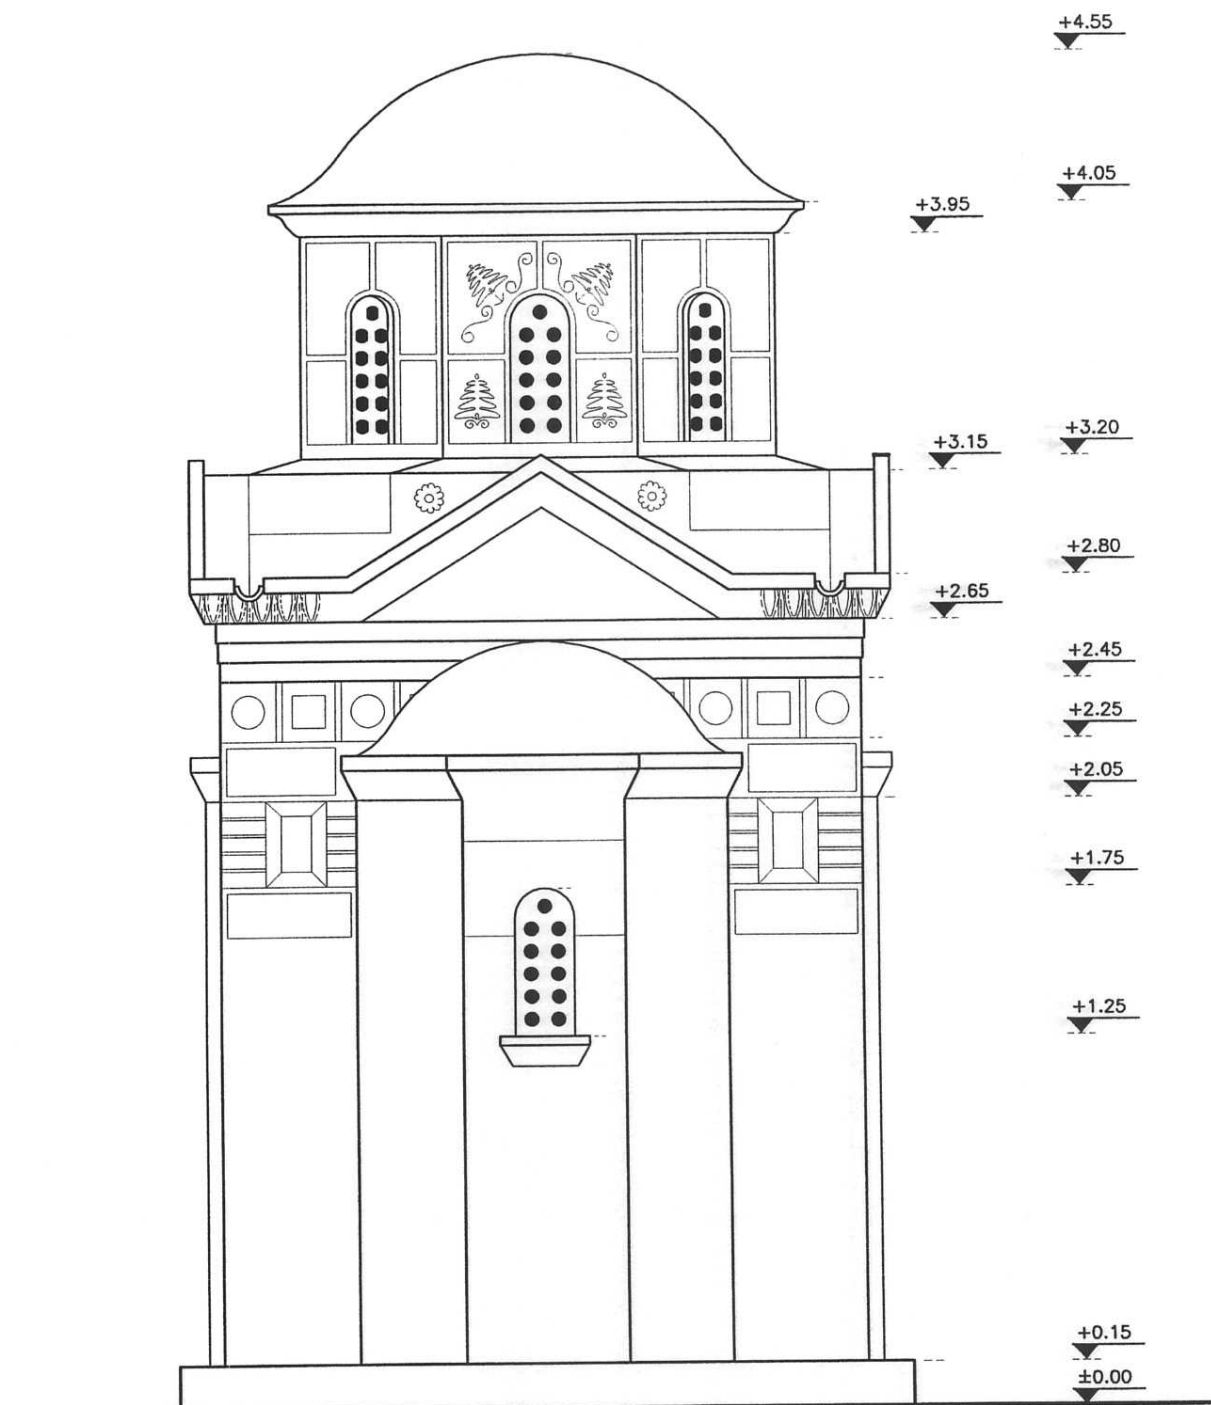

ΔΙΕΥΘΥΝΤΡΙΑ
Κλεοπάτρα Μπασιά - Αρχιτέκτων Μηχανικός

ΗΜΕΡΟΜΗΝΙΑ

ΠΡΟΙΣΤΑΜΕΝΗ
Γεωργία Αντωνοπούλου - Αρχαιολόγος

ΗΜΕΡΟΜΗΝΙΑ

ΣΧΕΔΙΑΣΗ Χαρικιόπουλος Ιωσήφ - Διακοσμητής
Παναγιωτοπούλου Ευθυμία

ΗΜΕΡΟΜΗΝΙΑ

ΜΕΛΕΤΗ Πουλημένος Γρηγόρης - Αρχιτέκτων Μ.
Χαρικιόπουλος Ιωσήφ - Διακοσμητής

ΗΜΕΡΟΜΗΝΙΑ

ΚΩΔΙΚΟΣ ΜΕΛΕΤΗΣ

ΑΡΙΘΜΟΣ ΣΧΕΔΙΟΥ

4

ΚΩΔΙΚΟΣ ΣΧΕΔΙΟΥ

ΚΛΙΜΑΚΑ

1:25

ΤΙΤΛΟΣ ΣΧΕΔΙΟΥ

ΤΡΟΥΛΑΙΟΣ ΤΑΦΙΚΟΣ ΝΑΪΣΚΟΣ
ΤΥΠΟΣ 1
ΟΠΙΣΘΙΑ ΟΨΗ


ΑΝΑΘΕΩΡΗΣΕΙΣ

Α/Α	ΠΕΡΙΓΡΑΦΗ	ΕΙΔΟΣ	ΗΜΕΡ.	ΣΥΝΤΑΞΑΣ
0	ΕΝΤΑΣΗ ΠΑΛΑΙΟΤΕΡΑ ΕΓΚΕΚΡΙΜΕΝΩΝ ΜΟΡΦΩΝ	ΑΡΧΙΤ.	ΣΕΠ 2011	Παπαχριστόπουλος, Χρ.



ΔΗΜΟΣ ΑΘΗΝΑΙΩΝ
ΔΙΕΥΘΥΝΣΗ ΜΕΛΕΤΩΝ
ΤΜΗΜΑ ΠΑΡΑΔΟΣΙΑΚΩΝ ΚΤΙΡΙΩΝ, ΔΙΑΤΗΡΗΤΕΩΝ ΚΑΙ ΜΝΗΜΕΙΩΝ
ΓΡΑΦΕΙΟ ΚΟΙΜΗΤΗΡΙΩΝ

ΕΓΚΕΚΡΙΜΕΝΕΣ ΜΟΡΦΕΣ
ΜΝΗΜΑΤΩΝ ΣΕ
ΟΙΚΟΓΕΝΕΙΑΚΟΥΣ ΤΑΦΟΥΣ

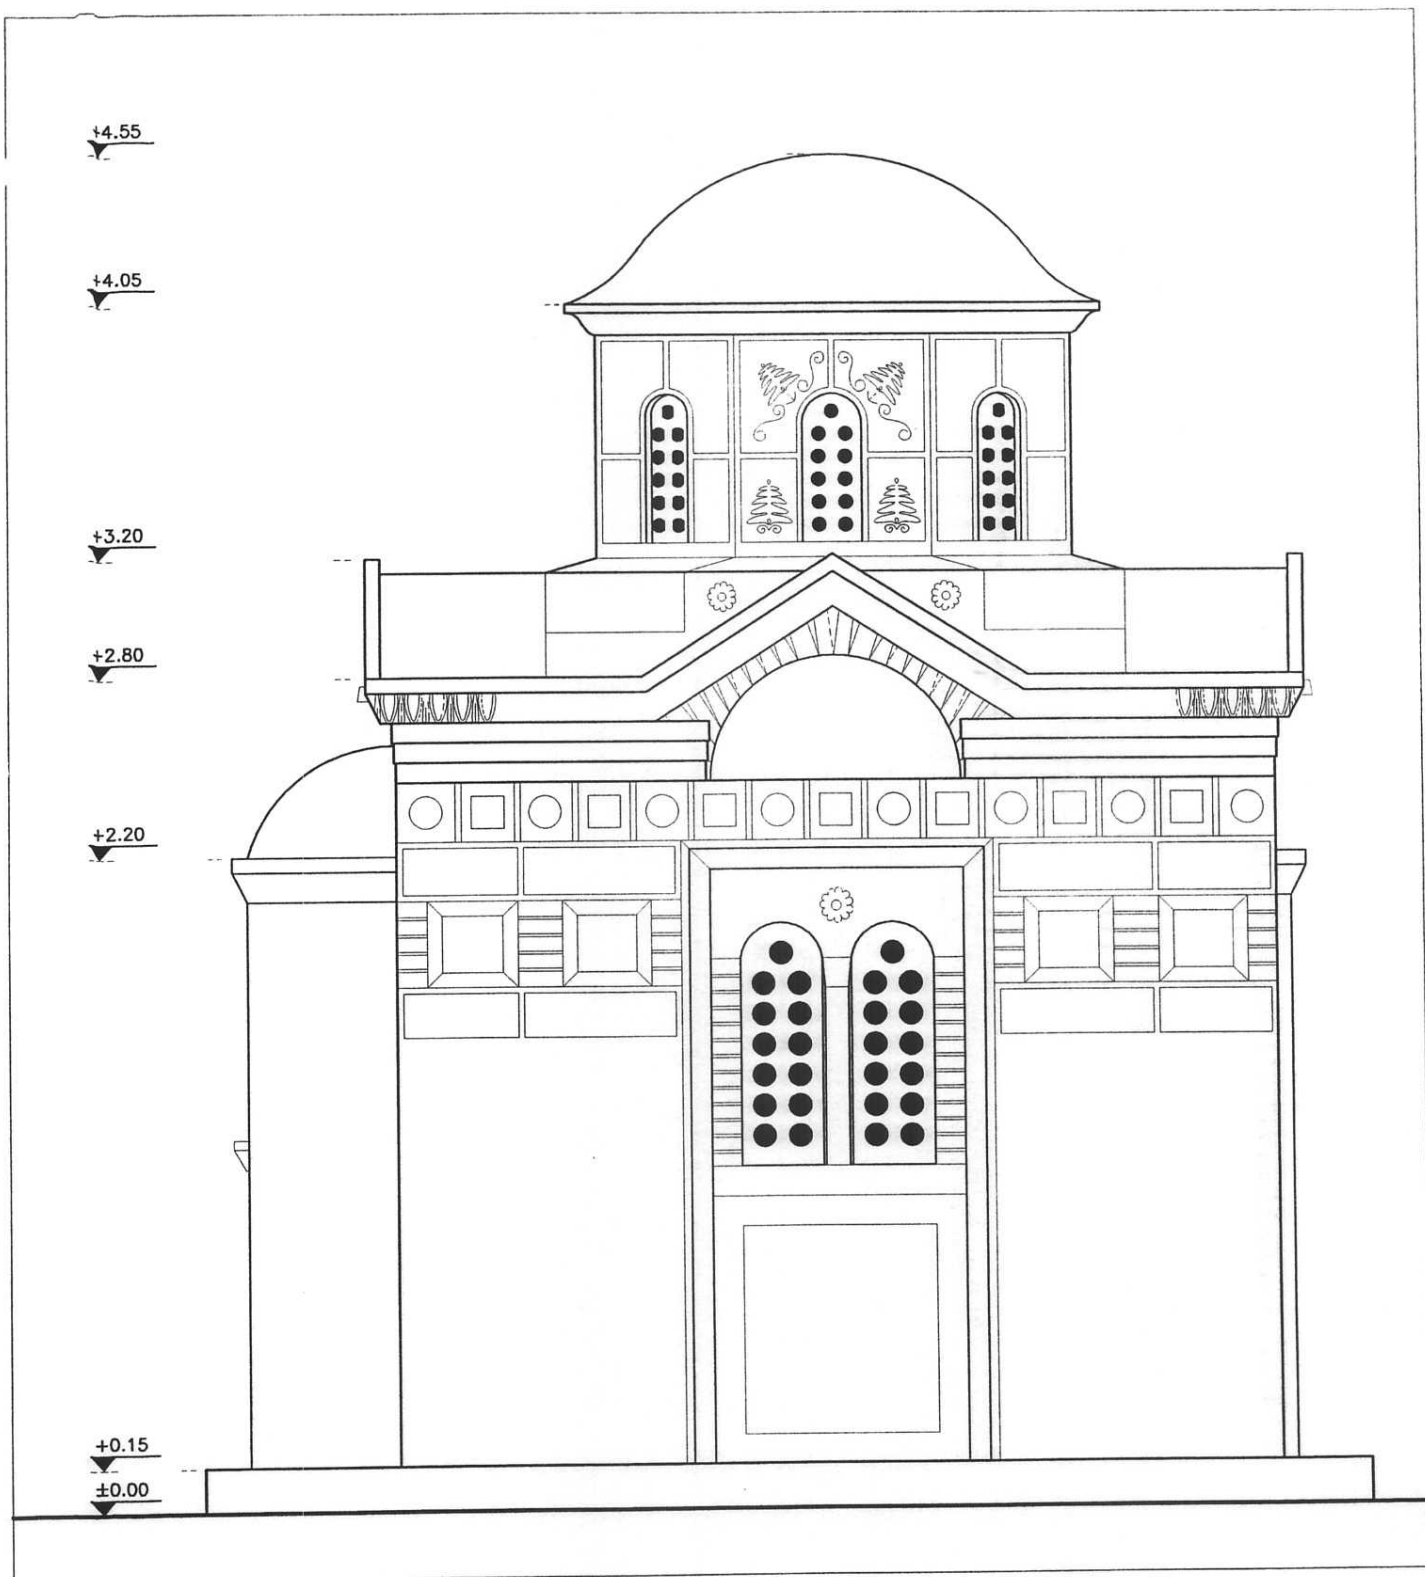

ΔΙΕΥΘΥΝΤΡΙΑ
Κλεοπάτρα Μπασιά - Αρχιτέκτων Μηχανικός

ΗΜΕΡΟΜΗΝΙΑ

ΠΡΟΪΣΤΑΜΕΝΗ
Γεωργία Αντωνοπούλου - Αρχαιολόγος

ΗΜΕΡΟΜΗΝΙΑ

ΣΧΕΔΙΑΣΗ Χαρικιόπουλος Ιωσήφ - Διακοσμητής
Παναγιωτοπούλου Ευθυμία

ΗΜΕΡΟΜΗΝΙΑ

ΜΕΛΕΤΗ Πουλημένος Γρηγόρης - Αρχιτέκτων Μ.
Χαρικιόπουλος Ιωσήφ - Διακοσμητής

ΗΜΕΡΟΜΗΝΙΑ

ΚΩΔΙΚΟΣ ΜΕΛΕΤΗΣ

ΑΡΙΘΜΟΣ ΣΧΕΔΙΟΥ

5

ΚΩΔΙΚΟΣ ΣΧΕΔΙΟΥ

ΚΛΙΜΑΚΑ

1:25

ΤΙΤΛΟΣ ΣΧΕΔΙΟΥ

ΤΡΟΥΛΑΙΟΣ ΤΑΦΙΚΟΣ ΝΑΪΣΚΟΣ
ΤΥΠΟΣ 1
ΑΡΙΣΤΕΡΑ ΟΨΗ


ΑΝΑΘΕΩΡΗΣΕΙΣ

Α/Α	ΠΕΡΙΓΡΑΦΗ	ΕΙΔΟΣ	ΗΜΕΡ.	ΣΥΝΤΑΞΑΣ
0	ΕΝΤΑΣΗ ΠΑΛΑΙΟΤΕΡΑ ΕΓΚΕΚΡΙΜΕΝΩΝ ΜΟΡΦΩΝ	ΑΡΧ.Τ.	ΣΕΠ 2011	Παπαχριστόπουλος, Χρ.



ΔΗΜΟΣ ΑΘΗΝΑΙΩΝ
ΔΙΕΥΘΥΝΣΗ ΜΕΛΕΤΩΝ
ΤΜΗΜΑ ΠΑΡΑΔΟΣΙΑΚΩΝ ΚΤΙΡΙΩΝ, ΔΙΑΤΗΡΗΤΕΩΝ ΚΑΙ ΜΝΗΜΕΙΩΝ
ΓΡΑΦΕΙΟ ΚΟΙΜΗΤΗΡΙΩΝ

ΕΓΚΕΚΡΙΜΕΝΕΣ ΜΟΡΦΕΣ
ΜΝΗΜΑΤΩΝ ΣΕ
ΟΙΚΟΓΕΝΕΙΑΚΟΥΣ ΤΑΦΟΥΣ

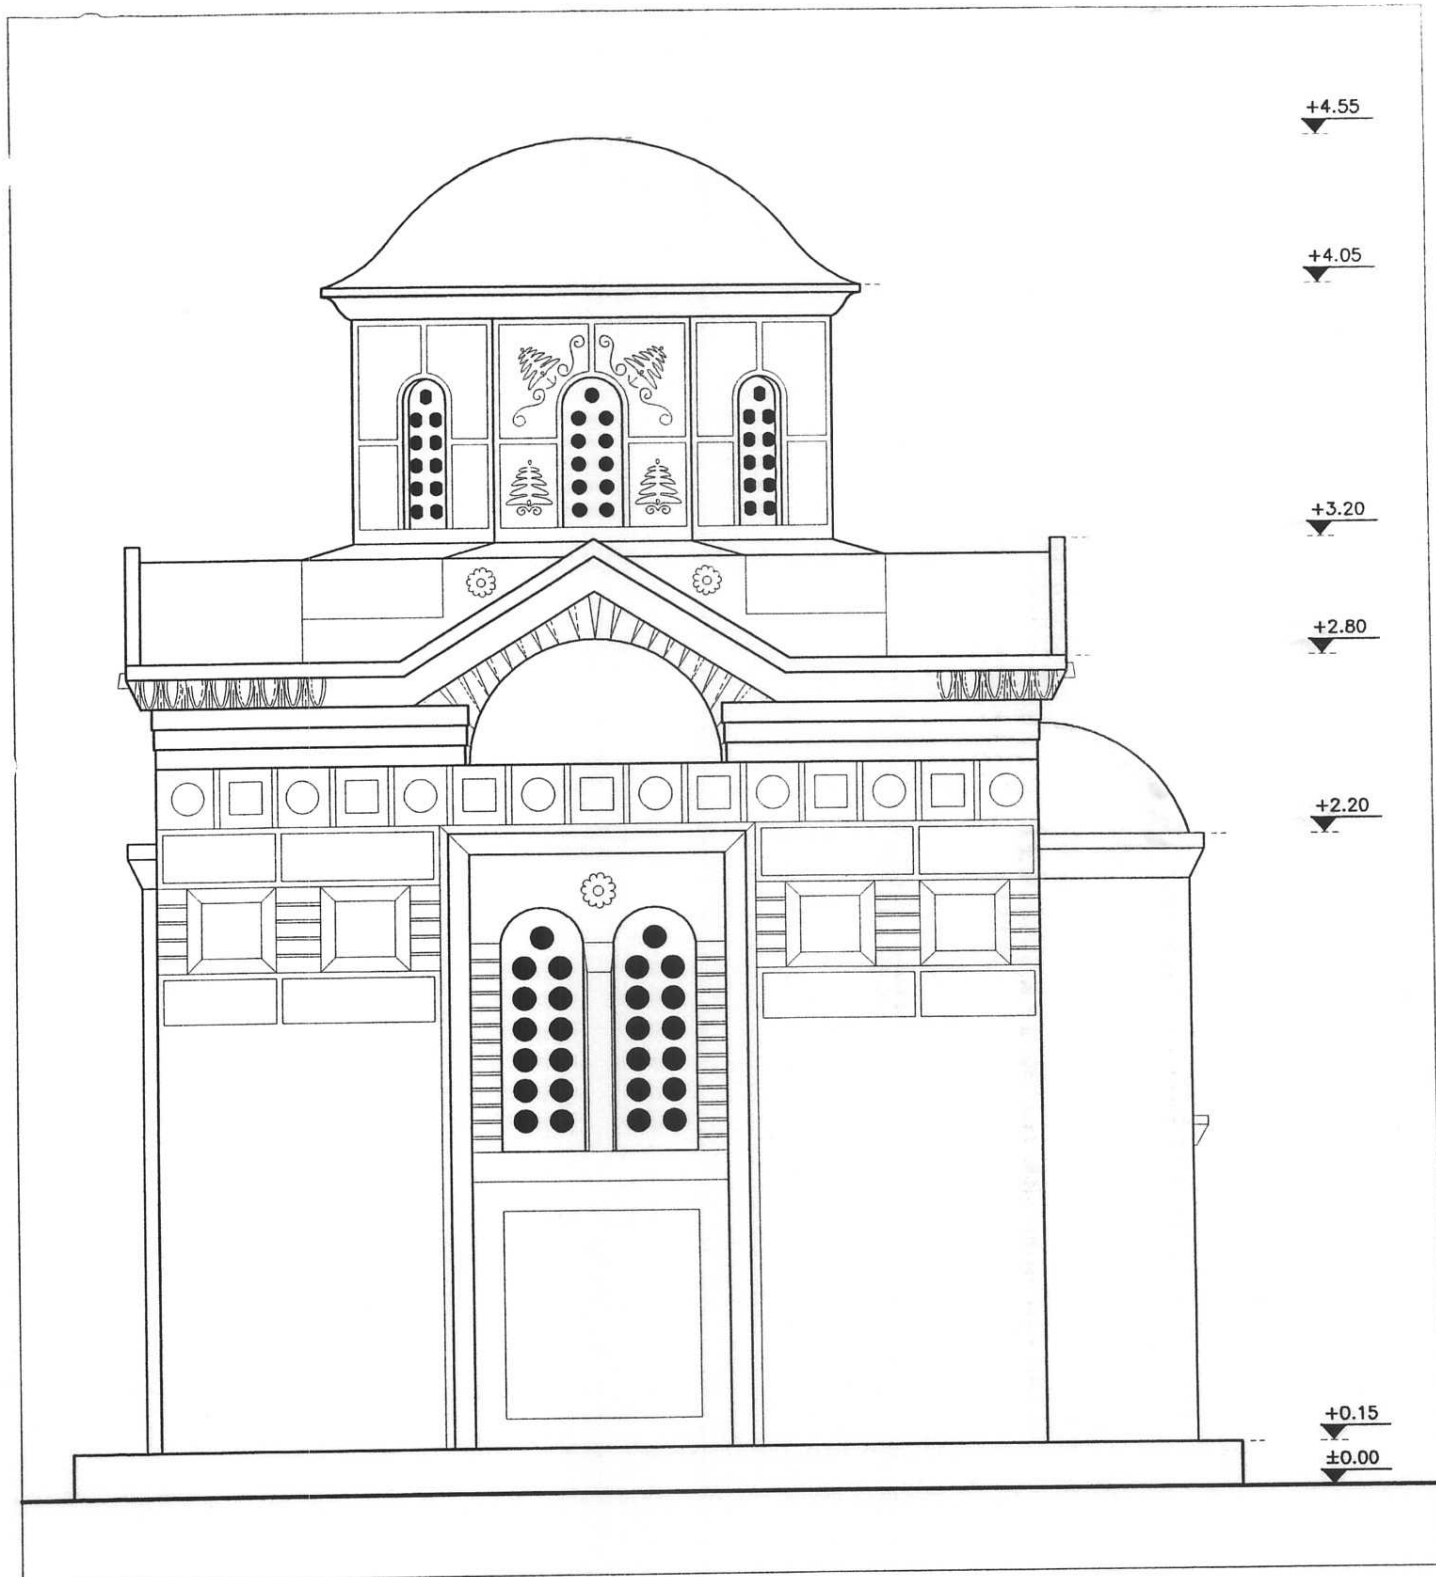

ΔΙΕΥΘΥΝΤΡΙΑ
Κλεοπάτρα Μπασιά - Αρχιτέκτων Μηχανικός

ΗΜΕΡΟΜΗΝΙΑ

ΠΡΟΙΣΤΑΜΕΝΗ
Γεωργία Αντωνοπούλου - Αρχαιολόγος

ΗΜΕΡΟΜΗΝΙΑ

ΣΧΕΔΙΑΣΗ Χαρικιόπουλος Ιωσήφ - Διακοσμητής
Παναγιωτοπούλου Ευθυμία

ΗΜΕΡΟΜΗΝΙΑ

ΜΕΛΕΤΗ Πουλημένος Γρηγόρης - Αρχιτέκτων Μ.
Χαρικιόπουλος Ιωσήφ - Διακοσμητής

ΗΜΕΡΟΜΗΝΙΑ

ΚΩΔΙΚΟΣ ΜΕΛΕΤΗΣ

ΑΡΙΘΜΟΣ ΣΧΕΔΙΟΥ

6

ΚΩΔΙΚΟΣ ΣΧΕΔΙΟΥ

ΚΛΙΜΑΚΑ

1:25

ΤΙΤΛΟΣ ΣΧΕΔΙΟΥ

ΤΡΟΥΛΑΙΟΣ ΤΑΦΙΚΟΣ ΝΑΪΣΚΟΣ
ΤΥΠΟΣ 1
ΔΕΞΙΑ ΟΨΗ

ΑΝΑΘΕΩΡΗΣΕΙΣ

Α/Α	ΠΕΡΙΓΡΑΦΗ	ΕΙΔΟΣ	ΗΜΕΡ.	ΣΥΝΤΑΞΑΣ
0	ΕΝΤΑΣΗ ΠΑΛΑΙΟΤΕΡΑ ΕΓΚΕΚΡΙΜΕΝΩΝ ΜΟΡΦΩΝ	ΑΡΧΙΤ.	ΣΕΠ 2011	Παπαχρηστόπουλος Χρ.




ΔΗΜΟΣ ΑΘΗΝΑΙΩΝ

ΔΙΕΥΘΥΝΣΗ ΜΕΛΕΤΩΝ

ΤΜΗΜΑ ΠΑΡΑΔΟΣΙΑΚΩΝ ΚΤΙΡΙΩΝ, ΔΙΑΤΗΡΗΤΕΩΝ ΚΑΙ ΜΝΗΜΕΙΩΝ

ΓΡΑΦΕΙΟ ΚΟΙΜΗΤΗΡΙΩΝ

ΕΓΚΕΚΡΙΜΕΝΕΣ ΜΟΡΦΕΣ
ΜΝΗΜΑΤΩΝ ΣΕ
ΟΙΚΟΓΕΝΕΙΑΚΟΥΣ ΤΑΦΟΥΣ

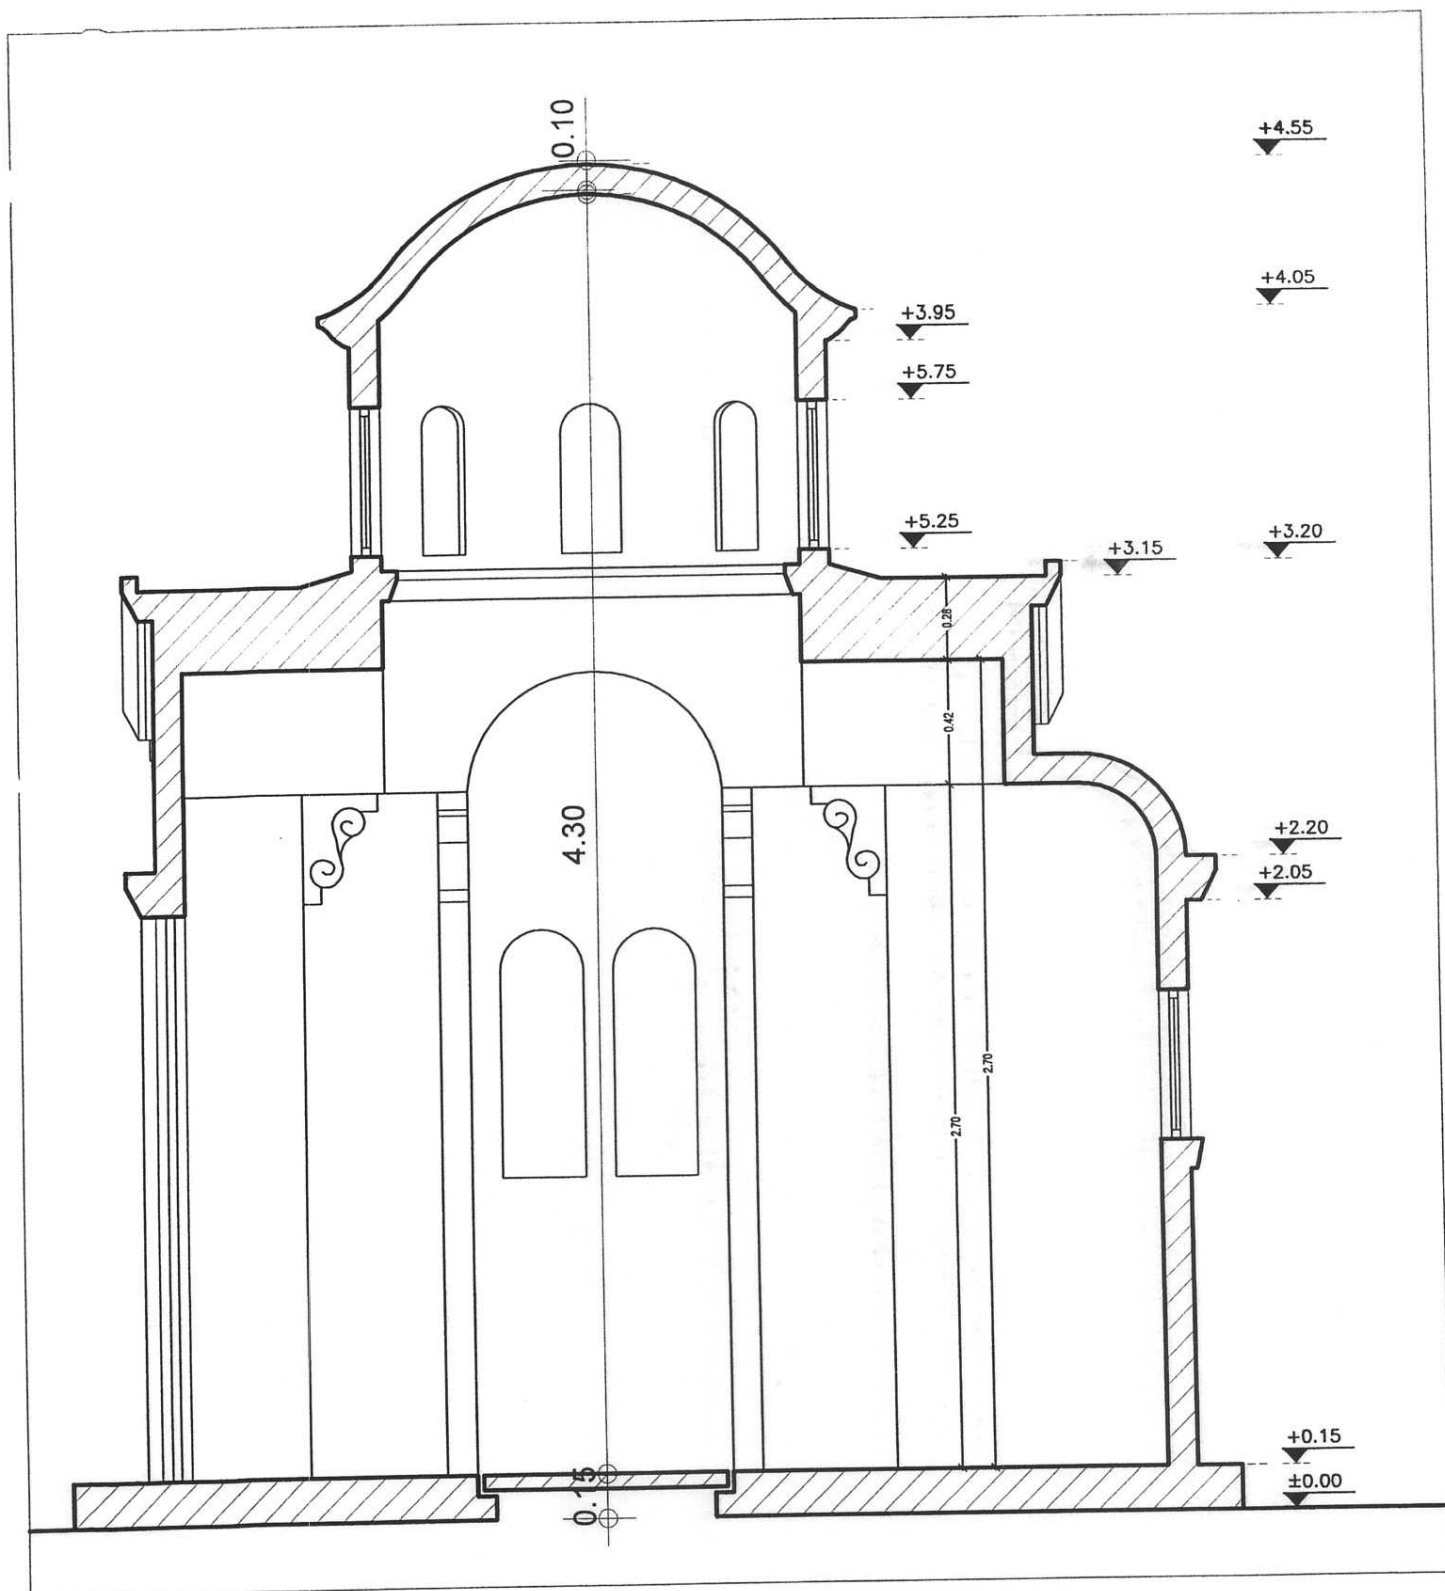

ΔΙΕΥΘΥΝΤΡΙΑ
Κλεοπάτρα Μπασιά - Αρχιτέκτων Μηχανικός

ΗΜΕΡΟΜΗΝΙΑ

ΠΡΟΙΣΤΑΜΕΝΗ
Γεωργία Αντωνοπούλου - Αρχαιολόγος

ΗΜΕΡΟΜΗΝΙΑ

ΣΧΕΔΙΑΣΗ Χαρικιόπουλος Ιωσήφ - Διακοσμητής
Παναγιωτοπούλου Ευθυμία

ΗΜΕΡΟΜΗΝΙΑ

ΜΕΛΕΤΗ Φουλημένος Γρηγόρης - Αρχιτέκτων Μ.
Χαρικιόπουλος Ιωσήφ - Διακοσμητής

ΗΜΕΡΟΜΗΝΙΑ

ΚΩΔΙΚΟΣ ΜΕΛΕΤΗΣ

ΑΡΙΘΜΟΣ ΣΧΕΔΙΟΥ

ΚΩΔΙΚΟΣ ΣΧΕΔΙΟΥ

7

ΚΛΙΜΑΚΑ

1:25

ΤΙΤΛΟΣ ΣΧΕΔΙΟΥ

ΤΡΟΥΛΑΙΟΣ ΤΑΦΙΚΟΣ ΝΑΪΣΚΟΣ
ΤΥΠΟΣ 1
ΤΟΜΗ Α-Α


ΑΝΑΘΕΩΡΗΣΕΙΣ

Α/Α	ΠΕΡΙΓΡΑΦΗ	ΕΙΔΟΣ	ΗΜΕΡ.	ΣΥΝΤΑΞΑΣ
0	ΕΝΤΑΣΗ ΠΑΛΑΙΟΤΕΡΑ ΕΓΚΕΚΡΙΜΕΝΩΝ ΜΟΡΦΩΝ	ΑΡΧΙΤ.	Σεπ 2011	Παπαχριστόπουλος Χρ.



ΔΗΜΟΣ ΑΘΗΝΑΙΩΝ
ΔΙΕΥΘΥΝΣΗ ΜΕΛΕΤΩΝ
ΤΜΗΜΑ ΠΑΡΑΔΟΣΙΑΚΩΝ ΚΤΙΡΙΩΝ, ΔΙΑΤΗΡΗΤΕΩΝ ΚΑΙ ΜΝΗΜΕΙΩΝ
ΓΡΑΦΕΙΟ ΚΟΙΜΗΤΗΡΙΩΝ

ΕΓΚΕΚΡΙΜΕΝΕΣ ΜΟΡΦΕΣ
ΜΝΗΜΑΤΩΝ ΣΕ
ΟΙΚΟΓΕΝΕΙΑΚΟΥΣ ΤΑΦΟΥΣ

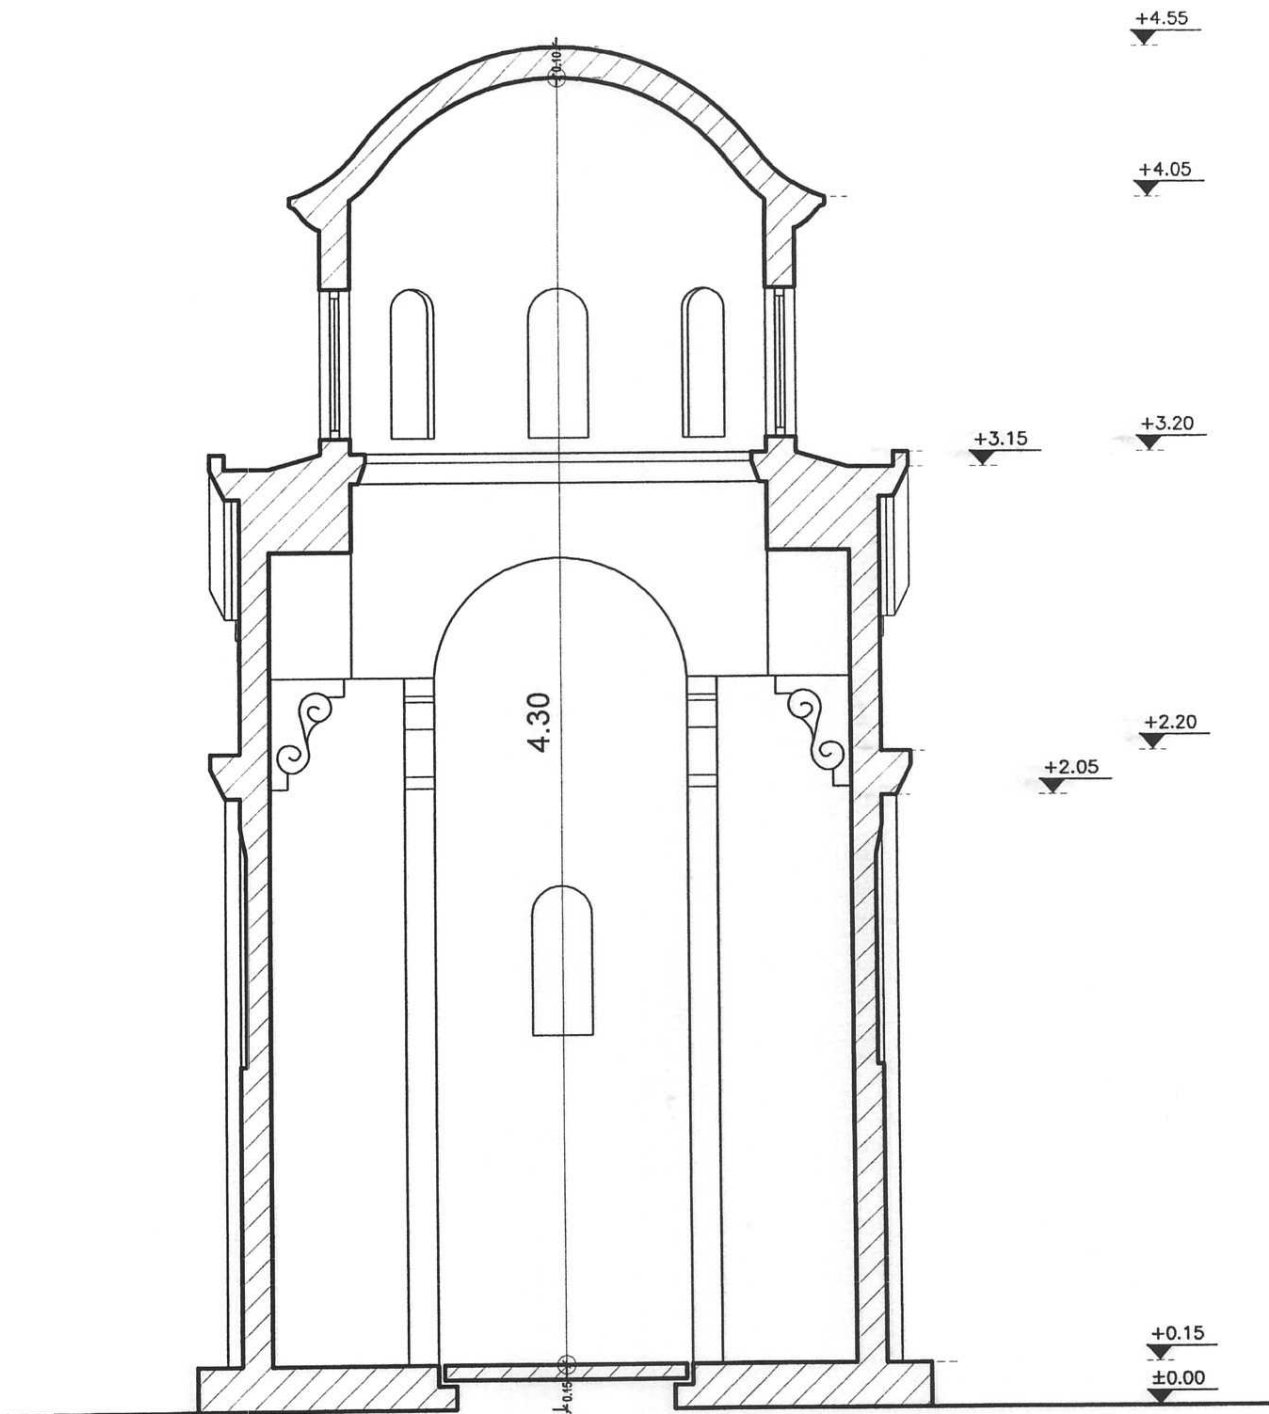

ΔΙΕΥΘΥΝΤΡΙΑ
Κλεοπάτρα Μπασιά - Αρχιτέκτων Μηχανικός

ΗΜΕΡΟΜΗΝΙΑ

ΠΡΟΙΣΤΑΜΕΝΗ
Γεωργία Αντωνοπούλου - Αρχαιολόγος

ΗΜΕΡΟΜΗΝΙΑ

ΣΧΕΔΙΑΣΗ Χαρικιόπουλος Ιωσήφ - Διακοσμητής
Παναγιωτοπούλου Ευθυμία

ΗΜΕΡΟΜΗΝΙΑ

ΜΕΛΕΤΗ Πουλημένος Γρηγόρης - Αρχιτέκτων Μ.
Χαρικιόπουλος Ιωσήφ - Διακοσμητής

ΗΜΕΡΟΜΗΝΙΑ

ΚΩΔΙΚΟΣ ΜΕΛΕΤΗΣ

ΑΡΙΘΜΟΣ ΣΧΕΔΙΟΥ

ΚΩΔΙΚΟΣ ΣΧΕΔΙΟΥ

8

ΚΛΙΜΑΚΑ

1:25

ΤΙΤΛΟΣ ΣΧΕΔΙΟΥ

ΤΡΟΥΛΑΙΟΣ ΤΑΦΙΚΟΣ ΝΑΪΣΚΟΣ
ΤΥΠΟΣ 1
ΤΟΜΗ Β-Β


ΑΝΑΘΕΩΡΗΣΕΙΣ

Α/Α	ΠΕΡΙΓΡΑΦΗ	ΕΙΔΟΣ	ΗΜΕΡ.	ΣΥΝΤΑΞΑΣ
0	ΕΝΤΑΣΗ ΠΑΛΑΙΟΤΕΡΑ ΕΓΚΕΚΡΙΜΕΝΩΝ ΜΟΡΦΩΝ	ΑΡΧΙΤ.	ΣΕΠ 2011	Παπαχριστόπουλος Χρ.



ΔΗΜΟΣ ΑΘΗΝΑΙΩΝ
ΔΙΕΥΘΥΝΣΗ ΜΕΛΕΤΩΝ
ΤΜΗΜΑ ΠΑΡΑΔΟΣΙΑΚΩΝ ΚΤΙΡΙΩΝ, ΔΙΑΤΗΡΗΤΕΩΝ ΚΑΙ ΜΝΗΜΕΙΩΝ
ΕΡΑΣΜΟΥ ΚΟΜΗΤΕΙΩΝ

ΕΓΚΕΚΡΙΜΕΝΕΣ ΜΟΡΦΕΣ
ΜΝΗΜΑΤΩΝ ΣΕ
ΟΙΚΟΓΕΝΕΙΑΚΟΥΣ ΤΑΦΟΥΣ

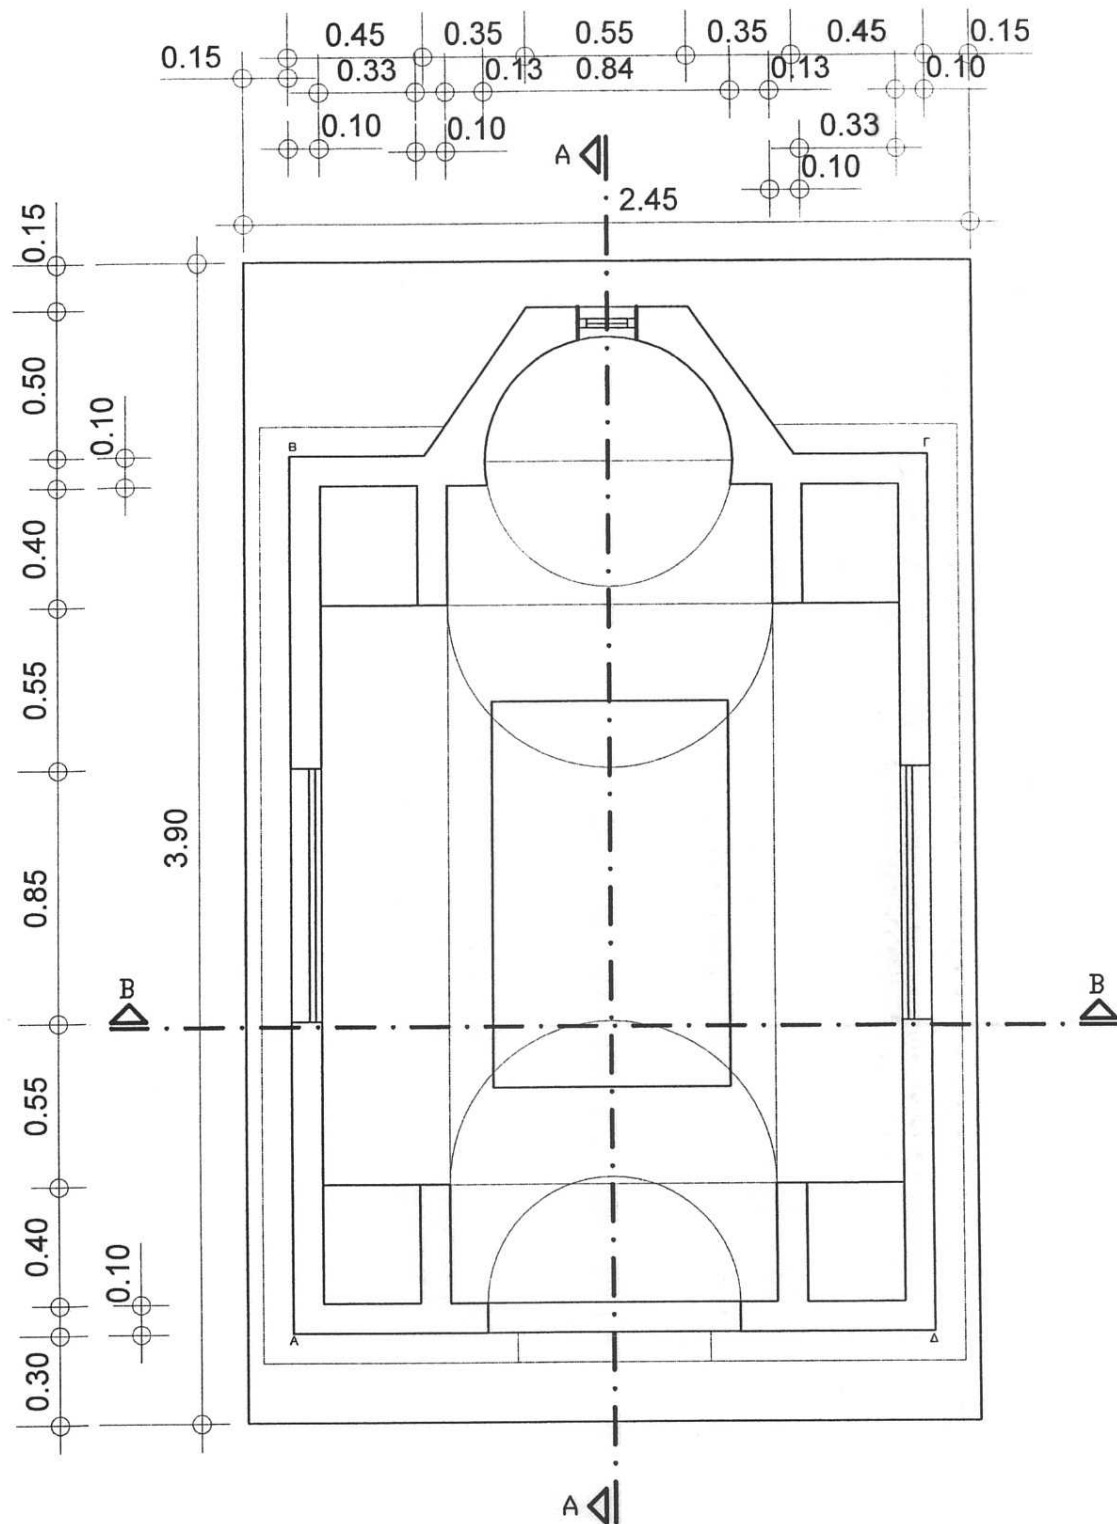

ΔΙΕΥΘΥΝΤΡΙΑ
Κλεοπάτρα Μπασιά - Αρχιτέκτων Μηχανικός

ΗΜΕΡΟΜΗΝΙΑ

ΠΡΟΪΣΤΑΜΕΝΗ
Γεωργία Αντωνοπούλου - Αρχαιολόγος

ΗΜΕΡΟΜΗΝΙΑ

ΣΧΕΔΙΑΣΗ Χαρικιόπουλος Ιωσήφ - Διακοσμητής
Παναγιωτοπούλου Ευθυρία

ΗΜΕΡΟΜΗΝΙΑ

ΜΕΛΕΤΗ Πουλημένος Γρηγόρης - Αρχιτέκτων Μ.
Χαρικιόπουλος Ιωσήφ - Διακοσμητής

ΗΜΕΡΟΜΗΝΙΑ

ΚΩΔΙΚΟΣ ΜΕΛΕΤΗΣ

ΑΡΙΘΜΟΣ ΣΧΕΔΙΟΥ

ΚΩΔΙΚΟΣ ΣΧΕΔΙΟΥ

1

ΚΛΙΜΑΚΑ

1:25

ΤΙΤΛΟΣ ΣΧΕΔΙΟΥ

**ΤΑΦΙΚΟΣ ΝΑΪΣΚΟΣ
ΤΥΠΟΣ 3
ΚΑΤΟΨΗ**


ΑΝΑΘΕΩΡΗΣΕΙΣ

Α/Α	ΠΕΡΙΓΡΑΦΗ	ΕΙΔΟΣ	ΗΜΕΡ.	ΣΥΝΤΑΞΑΣ
0	ΕΝΤΑΣΗ ΠΑΛΑΙΟΤΕΡΑ ΕΓΚΕΚΡΙΜΕΝΩΝ ΜΟΡΦΩΝ	ΑΡΧ.Τ.	ΣΕΠ 2011	Παπαχριστόπουλος Χρ.



ΔΗΜΟΣ ΑΘΗΝΑΙΩΝ
ΔΙΕΥΘΥΝΣΗ ΜΕΛΕΤΩΝ
ΤΜΗΜΑ ΠΑΡΑΔΟΣΙΑΚΩΝ ΚΤΙΡΙΩΝ, ΔΙΑΤΗΡΗΤΕΩΝ ΚΑΙ ΜΝΗΜΕΙΩΝ
ΓΡΑΦΕΙΟ ΚΟΙΜΗΤΗΡΙΩΝ

**ΕΓΚΕΚΡΙΜΕΝΕΣ ΜΟΡΦΕΣ
ΜΝΗΜΑΤΩΝ ΣΕ
ΟΙΚΟΓΕΝΕΙΑΚΟΥΣ ΤΑΦΟΥΣ**

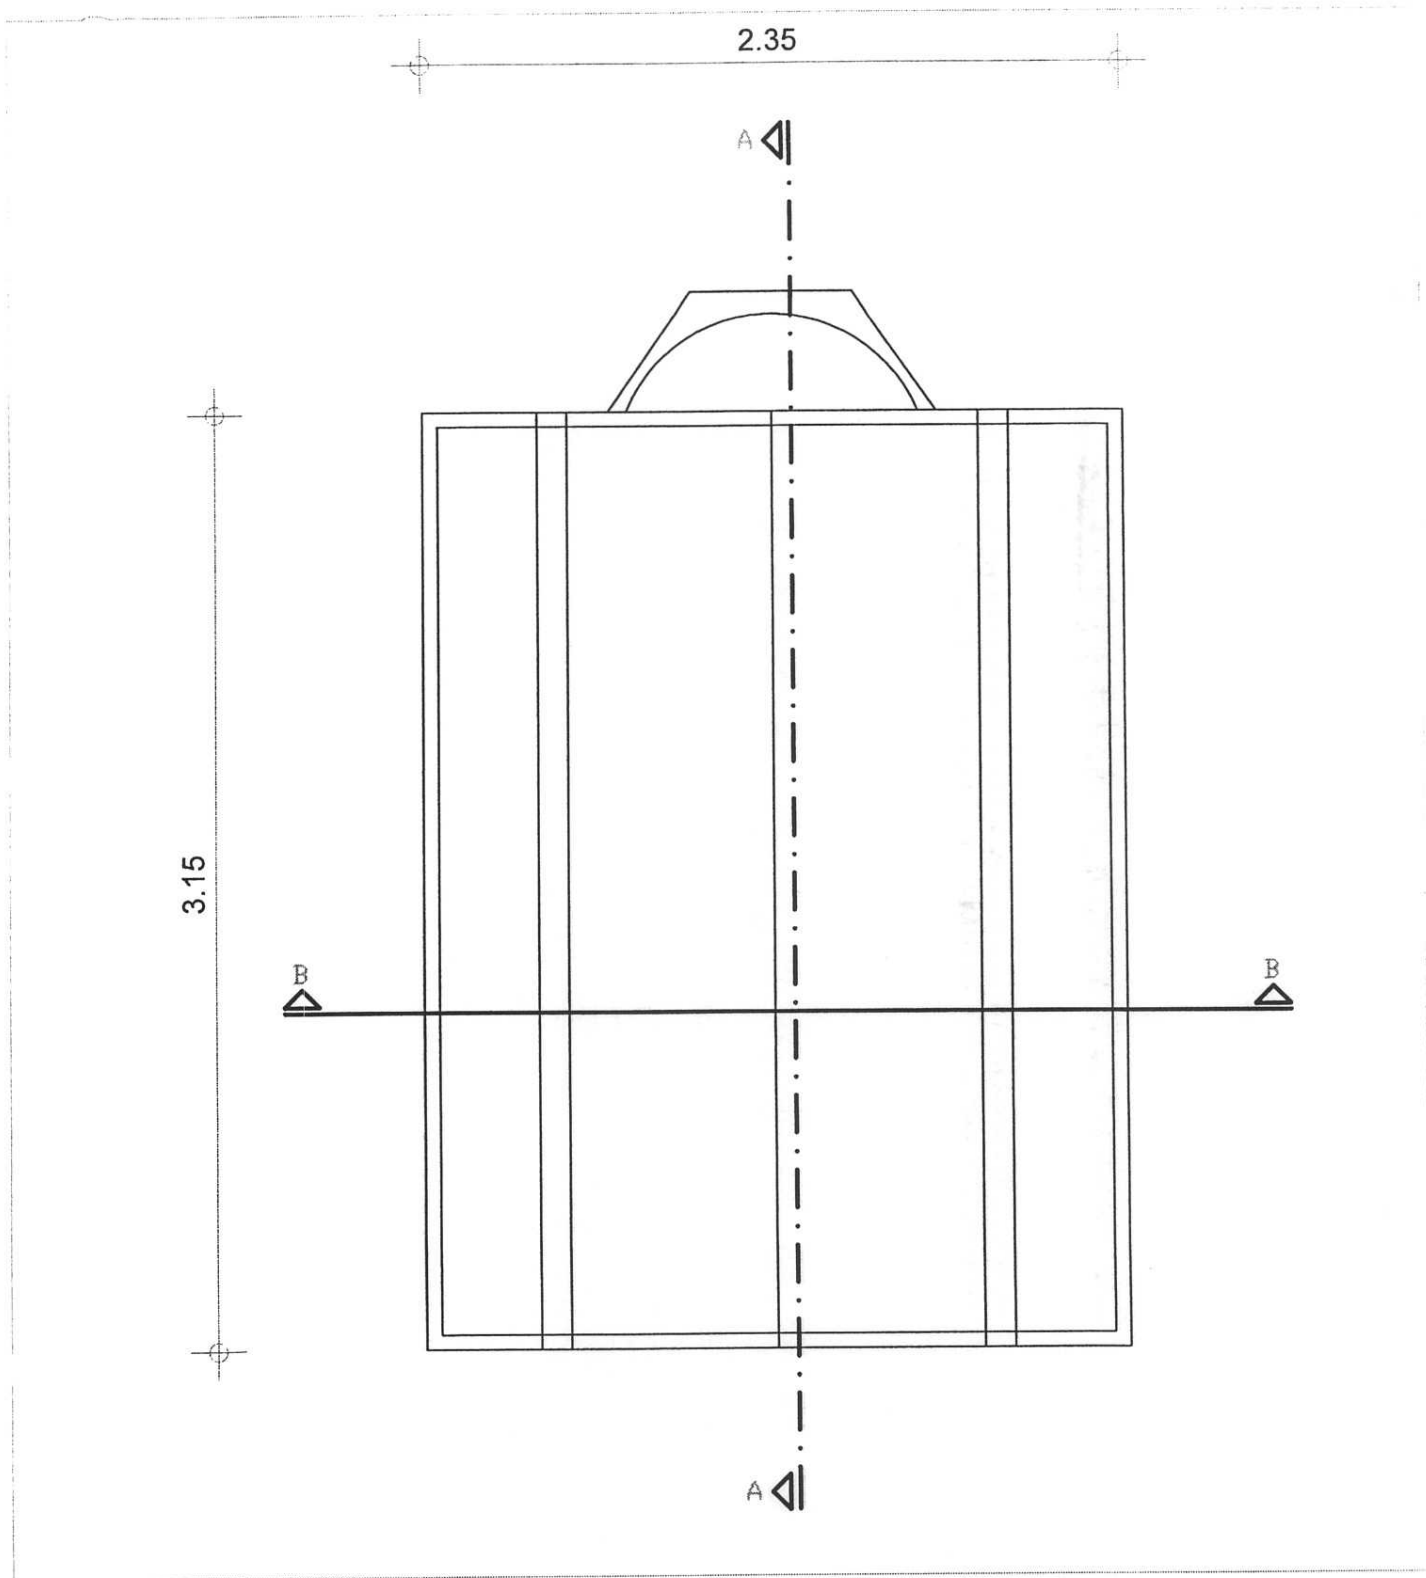

ΔΙΕΥΘΥΝΤΡΙΑ
Κλεοπάτρα Μπασιά - Αρχιτέκτων Μηχανικός

ΗΜΕΡΟΜΗΝΙΑ

ΠΡΟΪΣΤΑΜΕΝΗ
Γεωργία Αντωνοπούλου - Αρχαιολόγος

ΗΜΕΡΟΜΗΝΙΑ

ΣΧΕΔΙΑΣΗ Χαρικιόπουλος Ιωσήφ - Διακοσμητής
Παναγιωτοπούλου Ευθυμία

ΗΜΕΡΟΜΗΝΙΑ

ΜΕΛΕΤΗ Πουλημένος Γρηγόρης - Αρχιτέκτων Μ.
Χαρικιόπουλος Ιωσήφ - Διακοσμητής

ΗΜΕΡΟΜΗΝΙΑ

ΚΩΔΙΚΟΣ ΜΕΛΕΤΗΣ

ΑΡΙΘΜΟΣ ΣΧΕΔΙΟΥ

ΚΩΔΙΚΟΣ ΣΧΕΔΙΟΥ

2

ΚΛΙΜΑΚΑ

1:25

ΤΙΤΛΟΣ ΣΧΕΔΙΟΥ

ΤΑΦΙΚΟΣ ΝΑΪΣΚΟΣ
ΤΥΠΟΣ 3
ΚΑΤΟΨΗ ΣΤΕΓΗΣ


ΑΝΑΘΕΩΡΗΣΕΙΣ

Α/Α	ΠΕΡΙΓΡΑΦΗ	ΕΙΔΟΣ	ΗΜΕΡ.	ΣΥΝΤΑΞΑΣ
0	ΕΝΤΑΣΗ ΠΑΛΑΙΟΤΕΡΑ ΕΓΚΕΚΡΙΜΕΝΩΝ ΜΟΡΦΩΝ	ΑΡΧΙΤ.	ΣΕΠ 2011	Παπαχριστόπουλος Χρ.



ΔΗΜΟΣ ΑΘΗΝΑΙΩΝ
ΔΙΕΥΘΥΝΣΗ ΜΕΛΕΤΩΝ
ΤΜΗΜΑ ΠΑΡΑΔΟΣΙΑΚΩΝ ΚΤΙΡΙΩΝ, ΔΙΑΤΗΡΗΤΕΩΝ ΚΑΙ ΜΝΗΜΕΙΩΝ
ΓΡΑΦΕΙΟ ΚΟΙΜΗΤΗΡΙΩΝ

ΕΓΚΕΚΡΙΜΕΝΕΣ ΜΟΡΦΕΣ
ΜΝΗΜΑΤΩΝ ΣΕ
ΟΙΚΟΓΕΝΕΙΑΚΟΥΣ ΤΑΦΟΥΣ

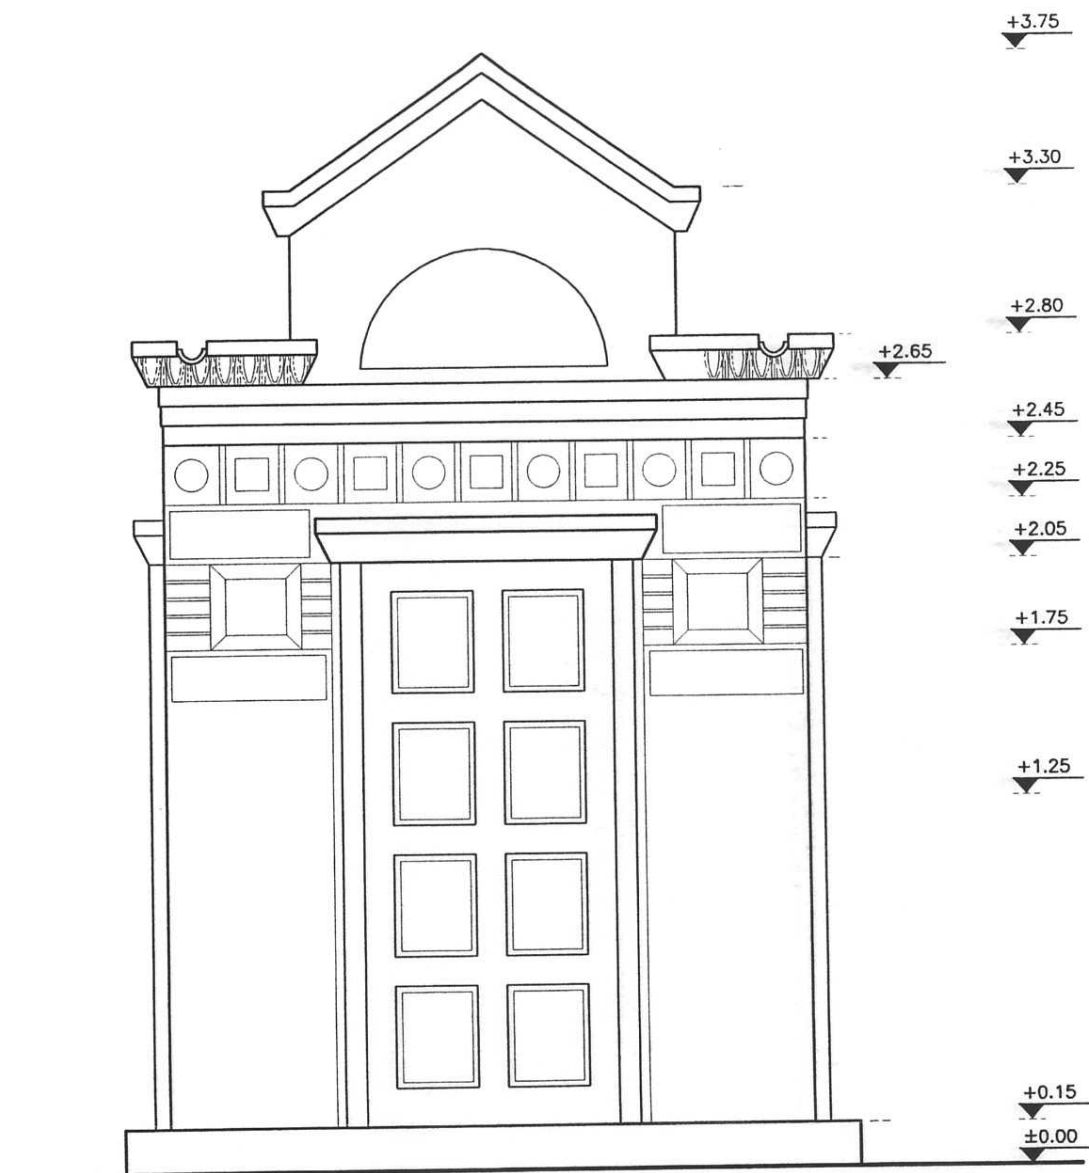

ΔΙΕΥΘΥΝΤΡΙΑ
Κλεοπάτρα Μπασιά - Αρχιτέκτων Μηχανικός

ΗΜΕΡΟΜΗΝΙΑ

ΠΡΟΪΣΤΑΜΕΝΗ
Γεωργία Αντωνοπούλου - Αρχαιολόγος

ΗΜΕΡΟΜΗΝΙΑ

ΣΧΕΔΙΑΣΗ Χαρικιόπουλος Ιωσήφ - Διακοσμητής
Παναγιωτοπούλου Ευθυμία

ΗΜΕΡΟΜΗΝΙΑ

ΜΕΛΕΤΗ Πουλημένος Γρηγόρης - Αρχιτέκτων Μ.
Χαρικιόπουλος Ιωσήφ - Διακοσμητής

ΗΜΕΡΟΜΗΝΙΑ

ΚΩΔΙΚΟΣ ΜΕΛΕΤΗΣ

ΑΡΙΘΜΟΣ ΣΧΕΔΙΟΥ

3

ΚΩΔΙΚΟΣ ΣΧΕΔΙΟΥ

ΚΛΙΜΑΚΑ

1:25

ΤΙΤΛΟΣ ΣΧΕΔΙΟΥ

ΤΑΦΙΚΟΣ ΝΑΪΣΚΟΣ
ΤΥΠΟΣ 3
ΠΡΟΣΟΨΗ


ΑΝΑΘΕΩΡΗΣΕΙΣ

Α/Α	ΠΕΡΙΓΡΑΦΗ	ΕΙΔΟΣ	ΗΜΕΡ.	ΣΥΝΤΑΞΑΣ
0	ΕΝΤΑΣΗ ΠΑΛΑΙΟΤΕΡΑ ΕΓΚΕΚΡΙΜΕΝΩΝ ΜΟΡΦΩΝ	ΑΡΧΙΤ.	ΣΕΠ 2011	Παπαχριστόπουλος, Χρ.



ΔΗΜΟΣ ΑΘΗΝΑΙΩΝ
ΔΙΕΥΘΥΝΣΗ ΜΕΛΕΤΩΝ
ΤΜΗΜΑ ΠΑΡΑΔΟΣΙΑΚΩΝ ΚΤΙΡΙΩΝ, ΔΙΑΤΗΡΗΤΕΩΝ ΚΑΙ ΜΝΗΜΕΙΩΝ
ΓΡΑΦΕΙΟ ΚΟΙΜΗΤΗΡΙΩΝ

ΕΓΚΕΚΡΙΜΕΝΕΣ ΜΟΡΦΕΣ
ΜΝΗΜΑΤΩΝ ΣΕ
ΟΙΚΟΓΕΝΕΙΑΚΟΥΣ ΤΑΦΟΥΣ

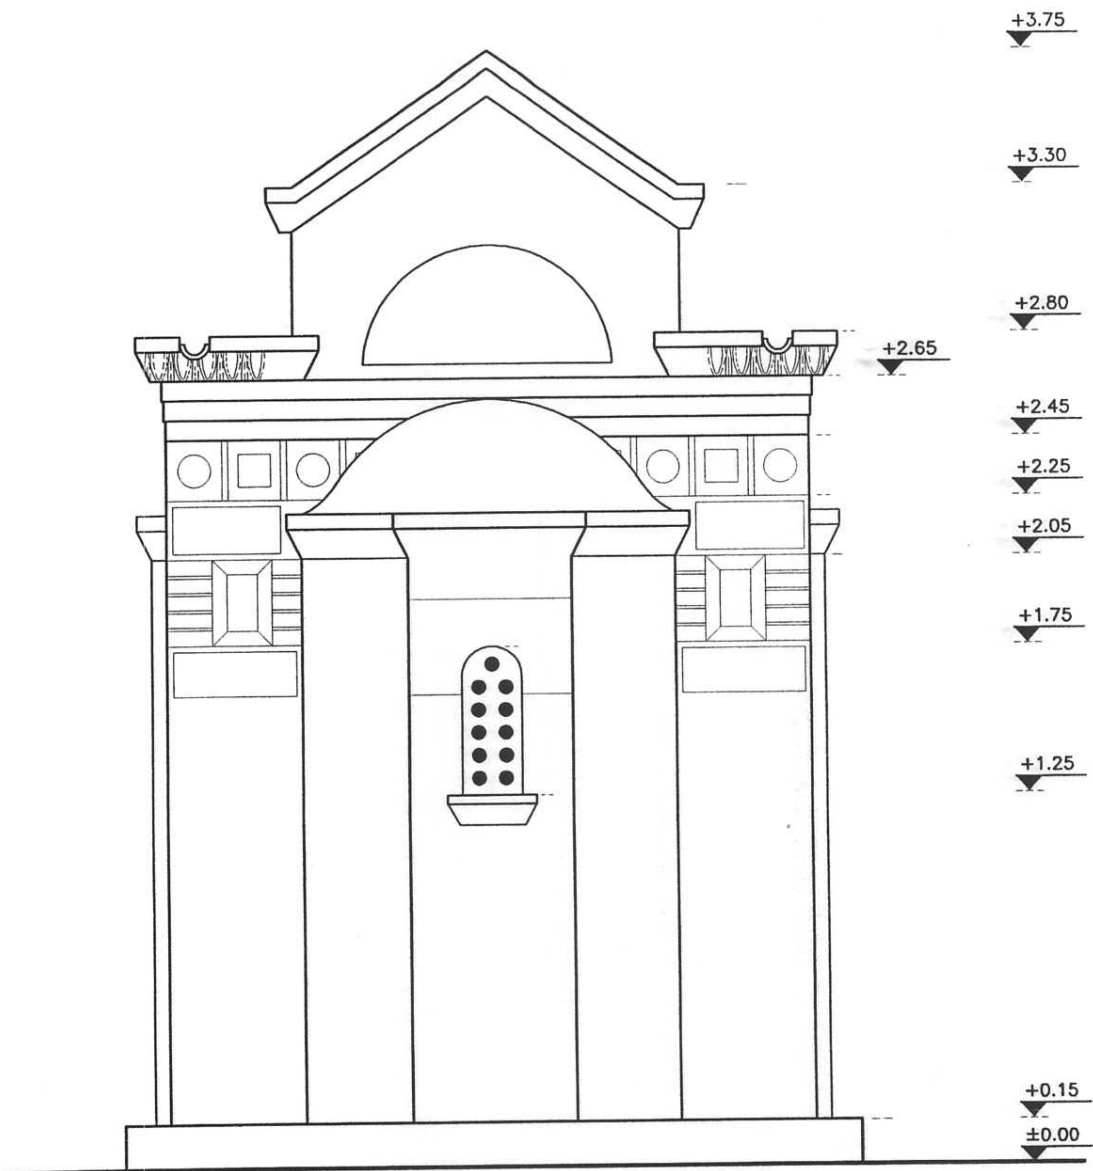

ΔΙΕΥΘΥΝΤΡΙΑ
Κλεοπάτρα Μπασιά - Αρχιτέκτων Μηχανικός

ΗΜΕΡΟΜΗΝΙΑ

ΠΡΟΣΤΑΜΕΝΗ
Γεωργία Αντωνοπούλου - Αρχαιολόγος

ΗΜΕΡΟΜΗΝΙΑ

ΣΧΕΔΙΑΣΗ Χαρικιόπουλος Ιωσήφ - Διακοσμητής
Παναγιωτοπούλου Ευθυμία

ΗΜΕΡΟΜΗΝΙΑ

ΜΕΛΕΤΗ Πουλημένος Γρηγόρης - Αρχιτέκτων-Μ.
Χαρικιόπουλος Ιωσήφ - Διακοσμητής

ΗΜΕΡΟΜΗΝΙΑ

ΚΩΔΙΚΟΣ ΜΕΛΕΤΗΣ

ΑΡΙΘΜΟΣ ΣΧΕΔΙΟΥ

4

ΚΩΔΙΚΟΣ ΣΧΕΔΙΟΥ

ΚΛΙΜΑΚΑ

1:25

ΤΙΤΛΟΣ ΣΧΕΔΙΟΥ

ΤΑΦΙΚΟΣ ΝΑΪΣΚΟΣ
ΤΥΠΟΣ 3
ΟΠΙΣΘΙΑ ΟΨΗ

ΑΝΑΘΕΩΡΗΣΕΙΣ

Α/Α	ΠΕΡΙΓΡΑΦΗ	ΕΙΔΟΣ	ΗΜΕΡ.	ΣΥΝΤΑΞΑΣ
0	ΕΝΤΑΣΗ ΠΑΛΑΙΟΤΕΡΑ ΕΓΚΕΚΡΙΜΕΝΩΝ ΜΟΡΦΩΝ	ΑΡΧΙΤ.	ΣΕΠ 2011	Παπαχριστόπουλος Χρ.



ΔΗΜΟΣ ΑΘΗΝΑΙΩΝ
ΔΙΕΥΘΥΝΣΗ ΜΕΛΕΤΩΝ
ΤΜΗΜΑ ΠΑΡΑΔΟΣΙΑΚΩΝ ΚΤΙΡΙΩΝ, ΔΙΑΤΗΡΗΤΕΩΝ ΚΑΙ ΜΝΗΜΕΙΩΝ
ΓΡΑΦΕΙΟ ΚΟΙΜΗΤΗΡΙΩΝ

ΕΓΚΕΚΡΙΜΕΝΕΣ ΜΟΡΦΕΣ
ΜΝΗΜΑΤΩΝ ΣΕ
ΟΙΚΟΓΕΝΕΙΑΚΟΥΣ ΤΑΦΟΥΣ

+3.75


+3.30

+2.80

+2.20

+0.15

±0.00

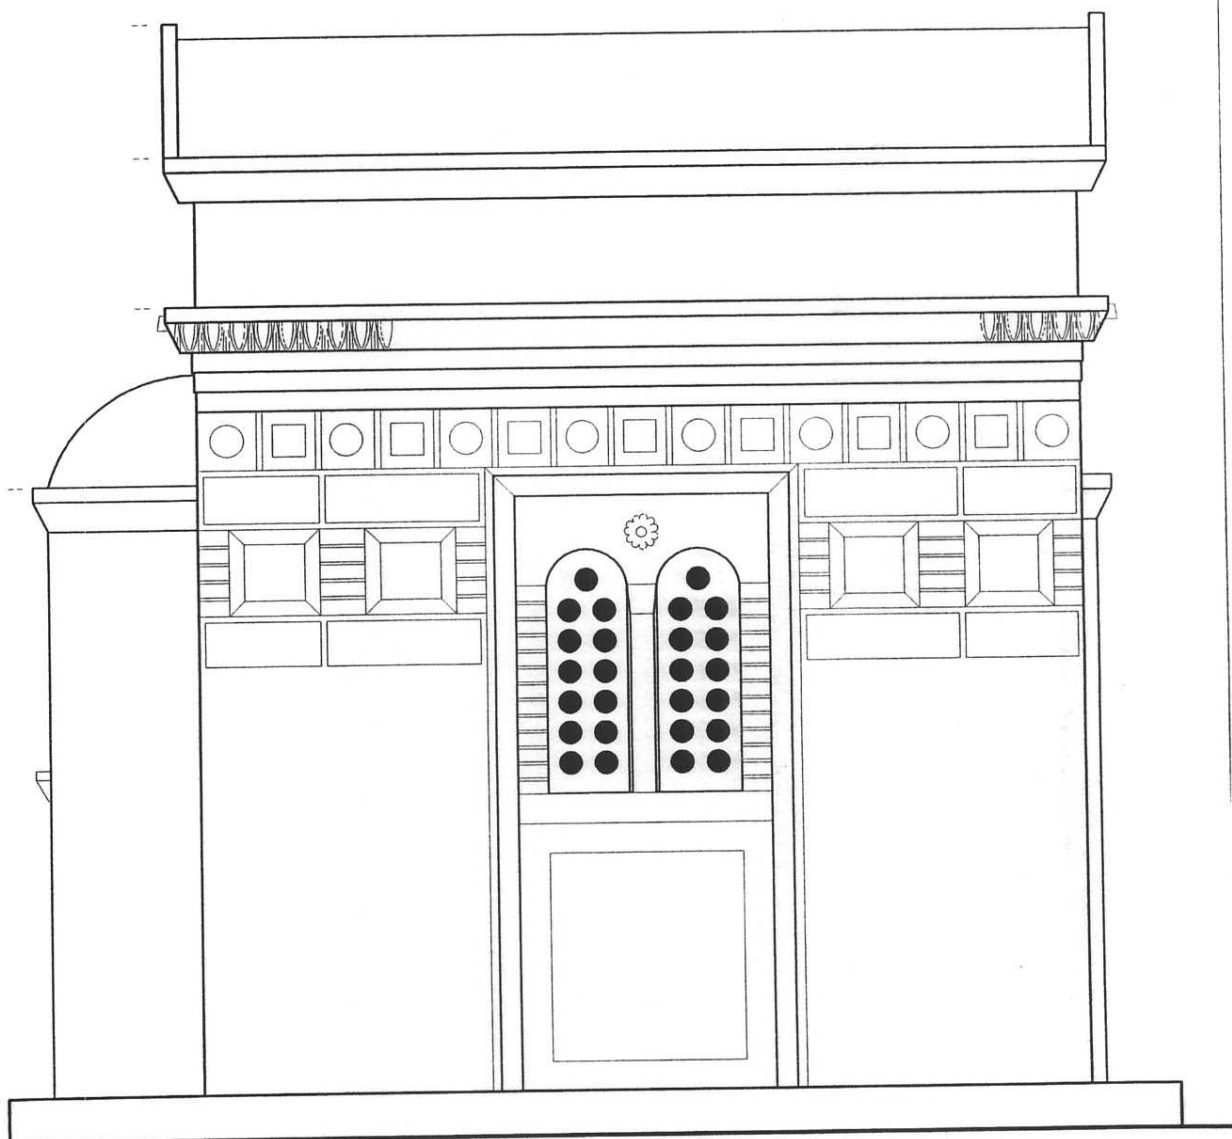

ΔΙΕΥΘΥΝΤΡΙΑ
Κλεοπάτρα Μπασιά - Αρχιτέκτων Μηχανικός

ΗΜΕΡΟΜΗΝΙΑ

ΠΡΟΪΣΤΑΜΕΝΗ
Γεωργία Αντωνοπούλου - Αρχαιολόγος

ΗΜΕΡΟΜΗΝΙΑ

ΣΧΕΔΙΑΣΗ Χαρικιόπουλος Ιωσήφ - Διακοσμητής
Παναγιωτοπούλου Ευθυμία

ΗΜΕΡΟΜΗΝΙΑ

ΜΕΛΕΤΗ Πουλημένος Γρηγόρης - Αρχιτέκτων Μ.
Χαρικιόπουλος Ιωσήφ - Διακοσμητής

ΗΜΕΡΟΜΗΝΙΑ

ΚΩΔΙΚΟΣ ΜΕΛΕΤΗΣ

ΑΡΙΘΜΟΣ ΣΧΕΔΙΟΥ

5

ΚΩΔΙΚΟΣ ΣΧΕΔΙΟΥ

ΚΛΙΜΑΚΑ

1:25

ΤΙΤΛΟΣ ΣΧΕΔΙΟΥ

ΤΑΦΙΚΟΣ ΝΑΪΣΚΟΣ
ΤΥΠΟΣ 3
ΑΡΙΣΤΕΡΑ ΟΨΗ


ΑΝΑΘΕΩΡΗΣΕΙΣ

Α/Α	ΠΕΡΙΓΡΑΦΗ	ΕΙΔΟΣ	ΗΜΕΡ.	ΣΥΝΤΑΞΑΣ
0	ΕΝΤΑΞΗ ΠΑΛΑΙΟΤΕΡΑ ΕΓΚΕΚΡΙΜΕΝΩΝ ΜΟΡΦΩΝ	ΑΡΧΙΤ.	ΣΕΠ 2011	Παπαχρηστοπούλου, Χρ.



ΔΗΜΟΣ ΑΘΗΝΑΙΩΝ
ΔΙΕΥΘΥΝΣΗ ΜΕΛΕΤΩΝ
ΤΜΗΜΑ ΠΑΡΑΔΟΣΙΑΚΩΝ ΚΤΙΡΙΩΝ, ΔΙΑΤΗΡΗΤΕΩΝ ΚΑΙ ΜΝΗΜΕΙΩΝ
ΓΡΑΦΕΙΟ ΚΟΙΜΗΤΗΡΙΩΝ

ΕΓΚΕΚΡΙΜΕΝΕΣ ΜΟΡΦΕΣ
ΜΝΗΜΑΤΩΝ ΣΕ
ΟΙΚΟΓΕΝΕΙΑΚΟΥΣ ΤΑΦΟΥΣ

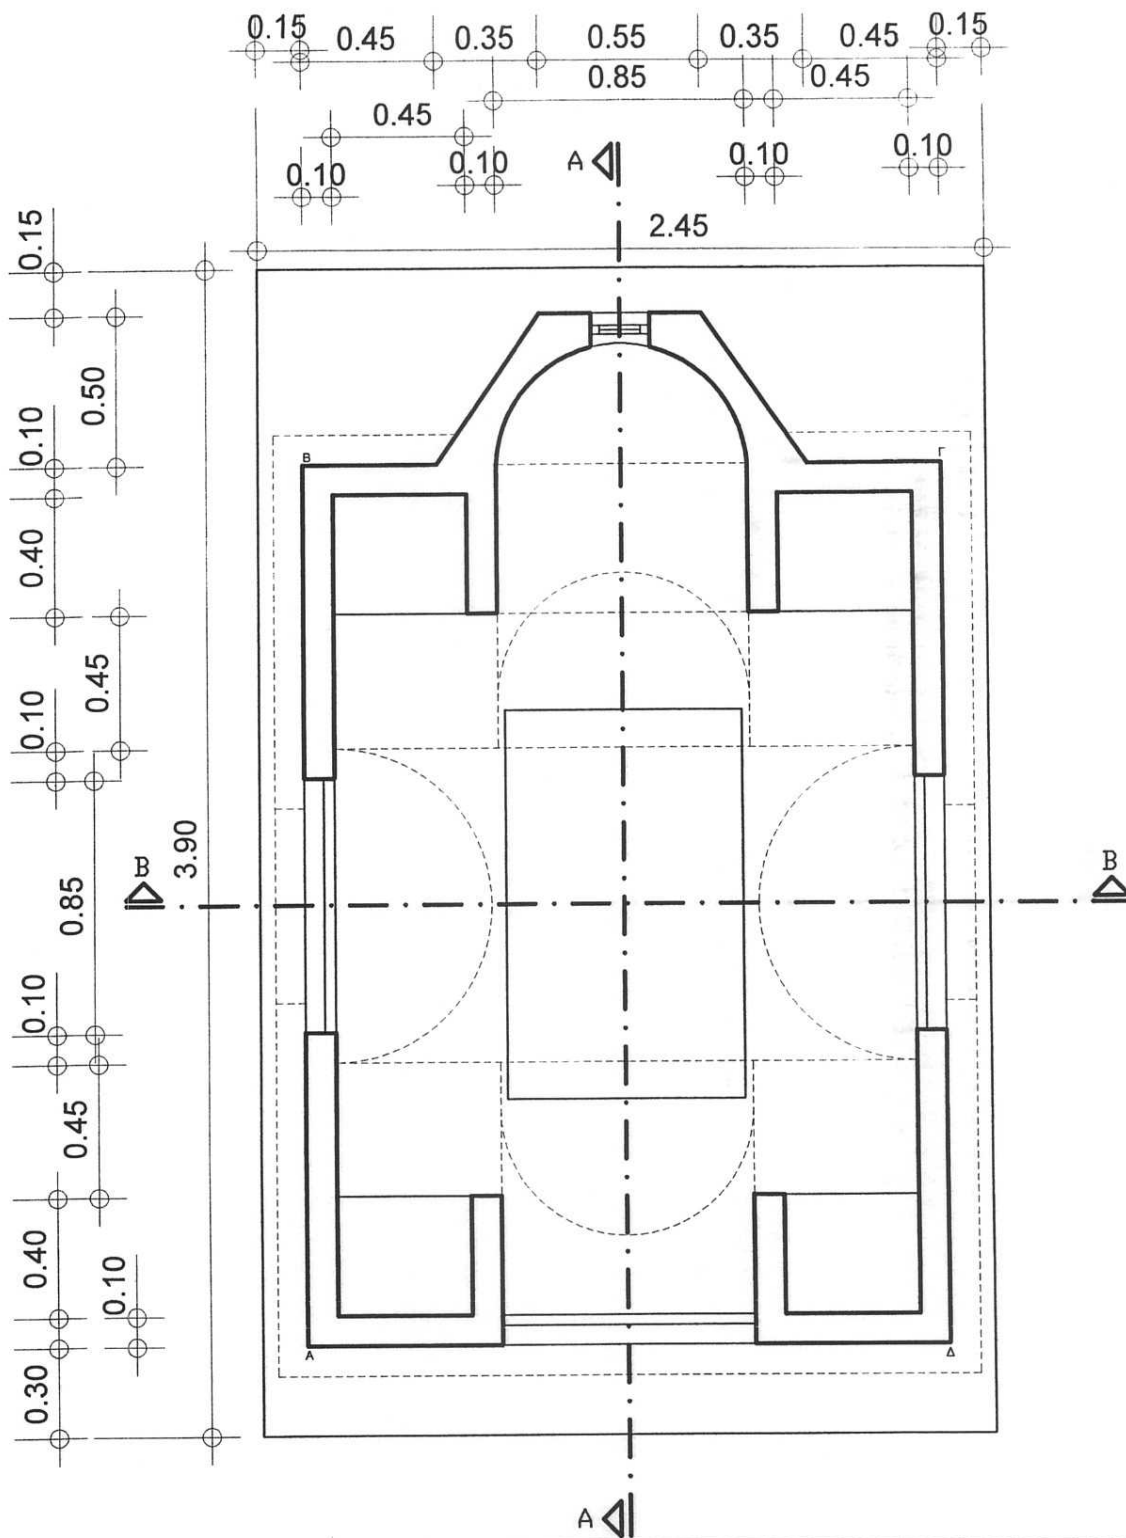

ΔΙΕΥΘΥΝΤΡΙΑ
Κλεοπάτρα Μπασιά - Αρχιτέκτων Μηχανικός

ΗΜΕΡΟΜΗΝΙΑ

ΠΡΟΪΣΤΑΜΕΝΗ
Γεωργία Αντωνοπούλου - Αρχαιολόγος

ΗΜΕΡΟΜΗΝΙΑ

ΣΧΕΔΙΑΣΗ Χαρικλίου Ιωσήφ - Διακοσμητής
Παναγιωτοπούλου Ευθυμία

ΗΜΕΡΟΜΗΝΙΑ

ΜΕΛΕΤΗ Πουλημένος Γρηγόρης - Αρχιτέκτων Μ.
Χαρικλίου Ιωσήφ - Διακοσμητής

ΗΜΕΡΟΜΗΝΙΑ

ΚΩΔΙΚΟΣ ΜΕΛΕΤΗΣ

ΑΡΙΘΜΟΣ ΣΧΕΔΙΟΥ

1

ΚΩΔΙΚΟΣ ΣΧΕΔΙΟΥ

ΚΛΙΜΑΚΑ

1:25

ΤΙΤΛΟΣ ΣΧΕΔΙΟΥ

ΤΡΟΥΛΑΙΟΣ ΤΑΦΙΚΟΣ ΝΑΪΣΚΟΣ
ΤΥΠΟΣ 2
ΚΑΤΟΨΗ

ΑΝΑΘΕΩΡΗΣΕΙΣ

Α/Α	ΠΕΡΙΓΡΑΦΗ	ΕΙΔΟΣ	ΗΜΕΡ.	ΣΥΝΤΑΞΑΣ
0	ΕΝΤΑΣΗ ΠΑΛΑΙΟΤΕΡΑ ΕΓΚΕΚΡΙΜΕΝΩΝ ΜΟΡΦΩΝ	ΑΡΧΙΤ.	ΣΕΠ 2011	Παπαχριστόπουλος Χρ.



ΔΗΜΟΣ ΑΘΗΝΑΙΩΝ
ΔΙΕΥΘΥΝΣΗ ΜΕΛΕΤΩΝ
ΤΜΗΜΑ ΠΑΡΑΔΟΣΙΑΚΩΝ ΚΤΙΡΙΩΝ, ΔΙΑΤΗΡΗΤΕΩΝ ΚΑΙ ΜΝΗΜΕΙΩΝ
ΓΡΑΦΕΙΟ ΚΟΙΜΗΤΗΡΙΩΝ

ΕΓΚΕΚΡΙΜΕΝΕΣ ΜΟΡΦΕΣ
ΜΝΗΜΑΤΩΝ ΣΕ
ΟΙΚΟΓΕΝΕΙΑΚΟΥΣ ΤΑΦΟΥΣ

2.35

A

3.15

B

B

A

ΔΙΕΥΘΥΝΤΡΙΑ
Κλεοπάτρα Μπασιά - Αρχιτέκτων Μηχανικός

ΗΜΕΡΟΜΗΝΙΑ

ΠΡΟΪΣΤΑΜΕΝΗ
Γεωργία Αντωνοπούλου - Αρχαιολόγος

ΗΜΕΡΟΜΗΝΙΑ

ΣΧΕΔΙΑΣΗ Χαρικιόπουλος Ιωσήφ - Διακοσμητής
Παναγιωτοπούλου Ευθυμία

ΗΜΕΡΟΜΗΝΙΑ

ΜΕΛΕΤΗ Πουλημένος Γρηγόρης - Αρχιτέκτων Μ.
Χαρικιόπουλος Ιωσήφ - Διακοσμητής

ΗΜΕΡΟΜΗΝΙΑ

ΚΛΙΜΑΚΑ

1:25

ΤΙΤΛΟΣ ΣΧΕΔΙΟΥ

ΤΡΟΥΛΑΙΟΣ ΤΑΦΙΚΟΣ ΝΑΪΣΚΟΣ
ΤΥΠΟΣ 2
ΚΑΤΟΨΗ ΤΡΟΥΛΟΥ

ΑΝΑΘΕΩΡΗΣΕΙΣ

Α/Α	ΠΕΡΙΓΡΑΦΗ	ΕΙΔΟΣ	ΗΜΕΡ.	ΣΥΝΤΑΞΑΣ
0	ΕΝΤΑΣΗ ΠΑΛΑΙΟΤΕΡΑ ΕΓΚΕΚΡΙΜΕΝΩΝ ΜΟΡΦΩΝ	ΑΡΧΙΤ.	ΣΕΠ 2011	Παπαχριστόπουλος Χρ.

ΚΩΔΙΚΟΣ ΜΕΛΕΤΗΣ

ΑΡΙΘΜΟΣ ΣΧΕΔΙΟΥ


2

ΚΩΔΙΚΟΣ ΣΧΕΔΙΟΥ



ΔΗΜΟΣ ΑΘΗΝΑΙΩΝ
ΔΙΕΥΘΥΝΣΗ ΜΕΛΕΤΩΝ
ΤΜΗΜΑ ΠΑΡΑΔΟΣΙΑΚΩΝ ΚΤΙΡΙΩΝ, ΔΙΑΤΗΡΗΤΕΩΝ ΚΑΙ ΜΝΗΜΕΙΩΝ
ΓΡΑΦΕΙΟ ΚΟΙΜΗΤΗΡΙΩΝ

**ΕΓΚΕΚΡΙΜΕΝΕΣ ΜΟΡΦΕΣ
ΜΝΗΜΑΤΩΝ ΣΕ
ΟΙΚΟΓΕΝΕΙΑΚΟΥΣ ΤΑΦΟΥΣ**

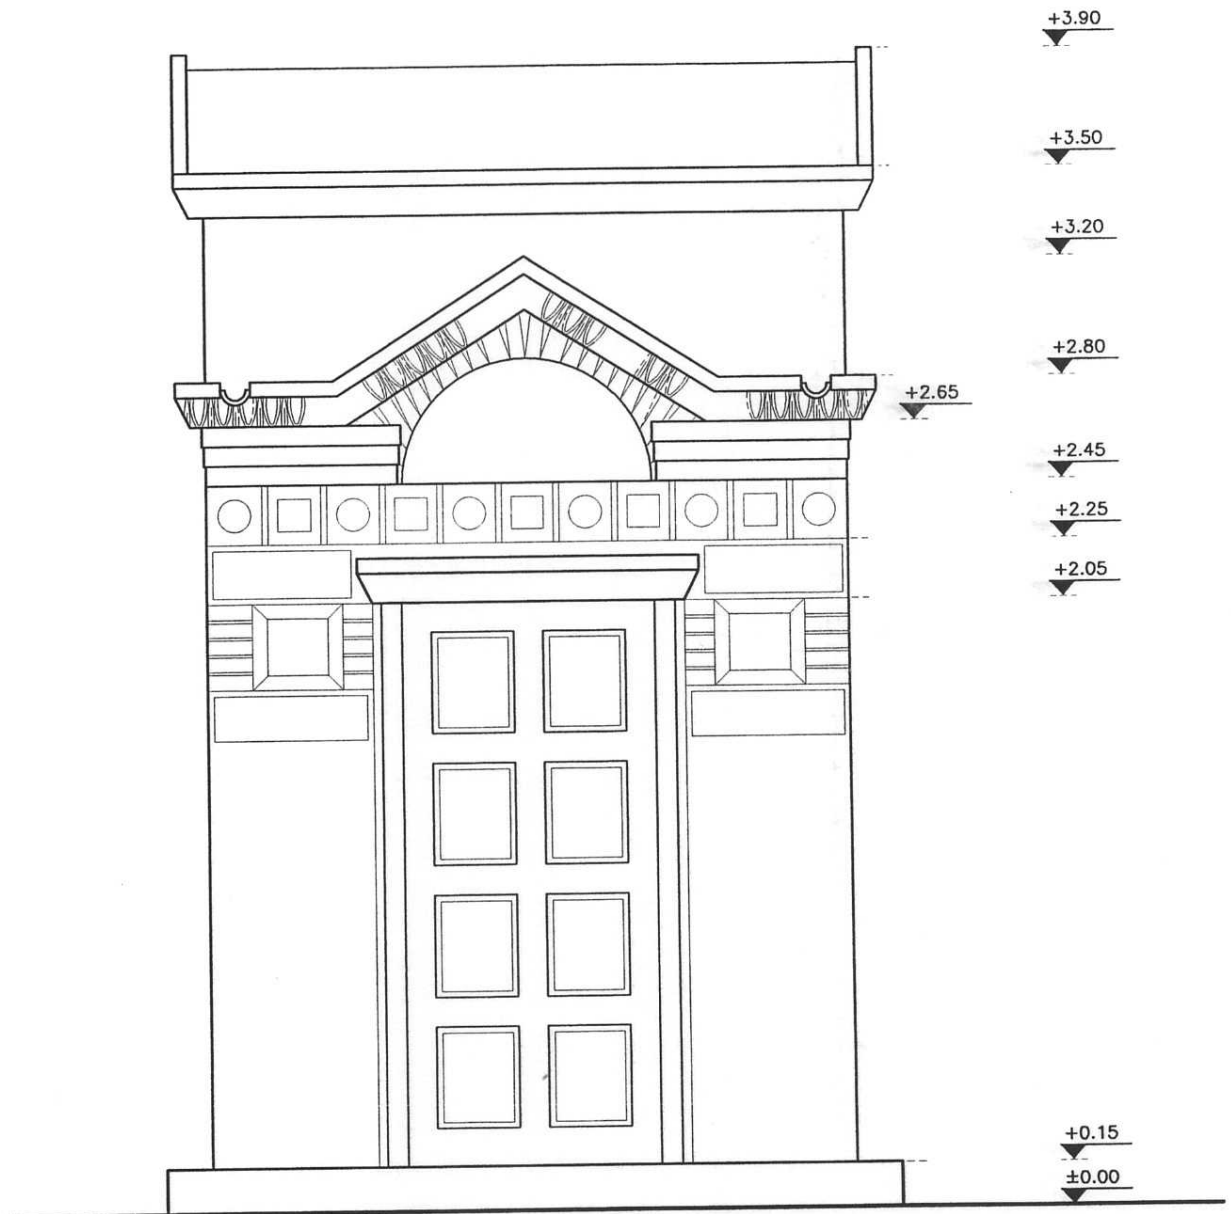

ΔΙΕΥΘΥΝΤΡΙΑ
Κλεοπάτρα Μπασιά - Αρχιτέκτων Μηχανικός

ΗΜΕΡΟΜΗΝΙΑ

ΠΡΟΙΣΤΑΜΕΝΗ
Γεωργία Αντωνοπούλου - Αρχαιολόγος

ΗΜΕΡΟΜΗΝΙΑ

ΣΧΕΔΙΑΣΗ Χαρικιόπουλος Ιωσήφ - Διακοσμητής
Παναγιωτοπούλου Ευθυμία

ΗΜΕΡΟΜΗΝΙΑ

ΜΕΛΕΤΗ Πουλημένος Γρηγόρης - Αρχιτέκτων Μ.
Χαρικιόπουλος Ιωσήφ - Διακοσμητής

ΗΜΕΡΟΜΗΝΙΑ

ΚΩΔΙΚΟΣ ΜΕΛΕΤΗΣ

ΑΡΙΘΜΟΣ ΣΧΕΔΙΟΥ

3

ΚΩΔΙΚΟΣ ΣΧΕΔΙΟΥ

ΚΛΙΜΑΚΑ

1:25

ΤΙΤΛΟΣ ΣΧΕΔΙΟΥ

ΤΡΟΥΛΑΙΟΣ ΤΑΦΙΚΟΣ ΝΑΪΣΚΟΣ
ΤΥΠΟΣ 2
ΠΡΟΣΟΨΗ


ΑΝΑΘΕΩΡΗΣΕΙΣ

Α/Α	ΠΕΡΙΓΡΑΦΗ	ΕΙΔΟΣ	ΗΜΕΡ.	ΣΥΝΤΑΞΑΣ
0	ΕΝΤΑΣΗ ΠΑΛΑΙΟΤΕΡΑ ΕΓΚΕΚΡΙΜΕΝΩΝ ΜΟΡΦΩΝ	ΑΡΧΙΤ.	ΣΕΠ 2011	Παπαχριστόπουλος Χρ.



ΔΗΜΟΣ ΑΘΗΝΑΙΩΝ
ΔΙΕΥΘΥΝΣΗ ΜΕΛΕΤΩΝ
ΤΜΗΜΑ ΠΑΡΑΔΟΣΙΑΚΩΝ ΚΤΙΡΙΩΝ, ΔΙΑΤΗΡΗΤΕΩΝ ΚΑΙ ΜΝΗΜΕΙΩΝ
ΓΡΑΦΕΙΟ ΚΟΙΜΗΤΗΡΙΩΝ

ΕΓΚΕΚΡΙΜΕΝΕΣ ΜΟΡΦΕΣ
ΜΝΗΜΑΤΩΝ ΣΕ
ΟΙΚΟΓΕΝΕΙΑΚΟΥΣ ΤΑΦΟΥΣ

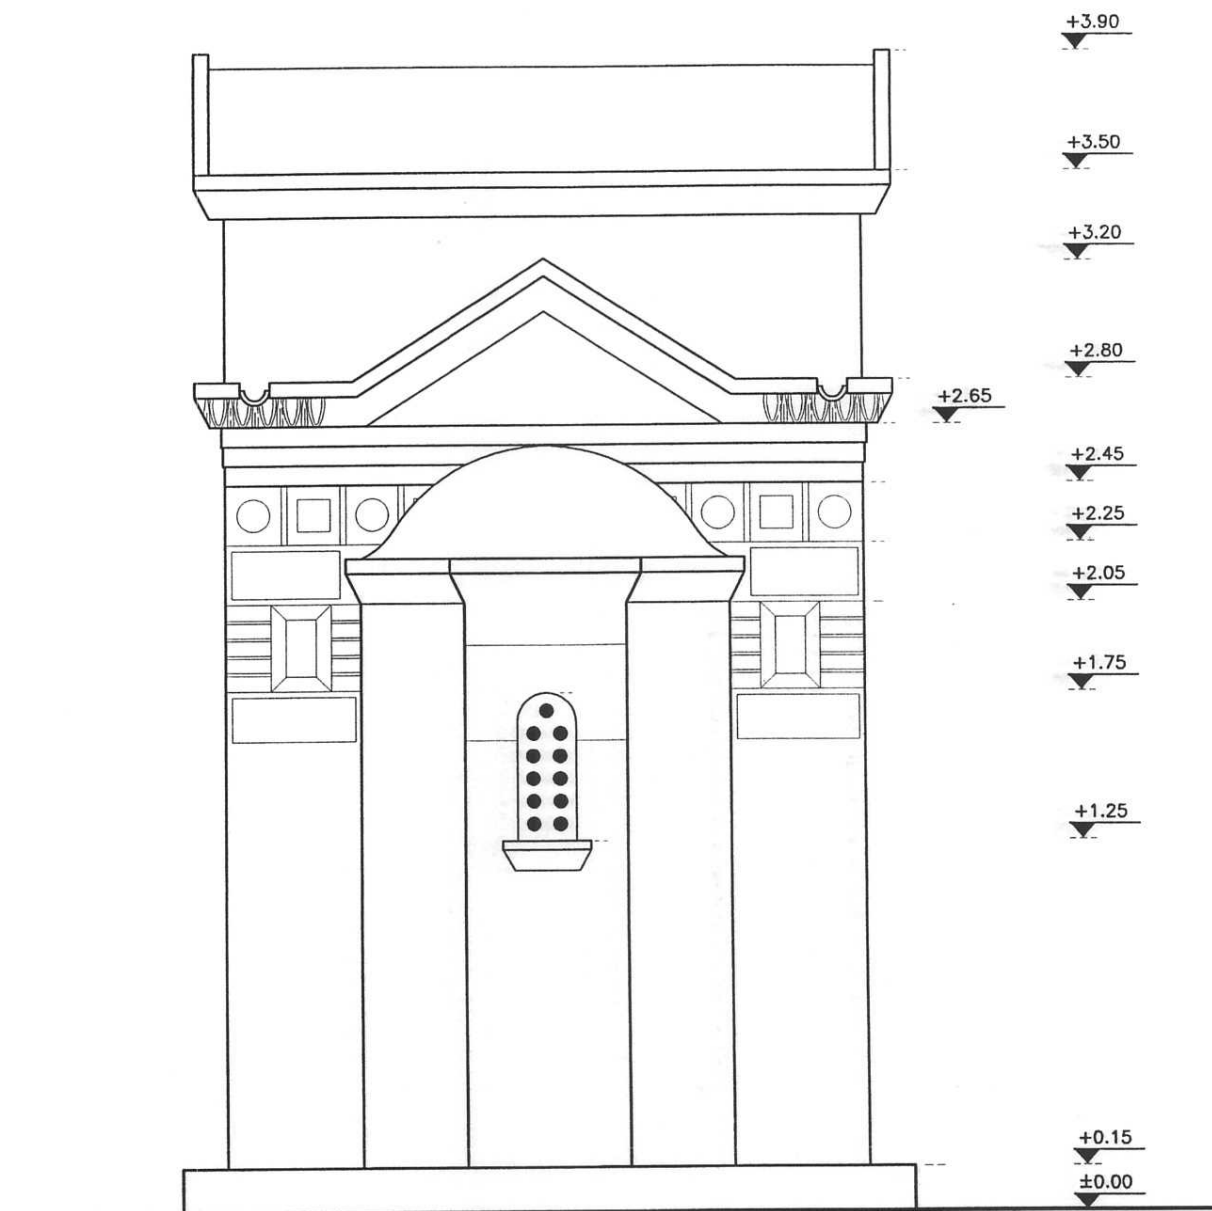

ΔΙΕΥΘΥΝΤΡΙΑ
Κλεοπάτρα Μπασιά - Αρχιτέκτων Μηχανικός

ΗΜΕΡΟΜΗΝΙΑ

ΠΡΟΙΣΤΑΜΕΝΗ
Γεωργία Αντωνοπούλου - Αρχαιολόγος

ΗΜΕΡΟΜΗΝΙΑ

ΣΧΕΔΙΑΣΗ Χαρικιόπουλος Ιωσήφ - Διακοσμητής
Παναγιωτοπούλου Ευθυμία

ΗΜΕΡΟΜΗΝΙΑ

ΜΕΛΕΤΗ Φουλημένος Γρηγόρης - Αρχιτέκτων Μ.
Χαρικιόπουλος Ιωσήφ - Διακοσμητής

ΗΜΕΡΟΜΗΝΙΑ

ΚΩΔΙΚΟΣ ΜΕΛΕΤΗΣ

ΑΡΙΘΜΟΣ ΣΧΕΔΙΟΥ

4

ΚΩΔΙΚΟΣ ΣΧΕΔΙΟΥ

ΚΛΙΜΑΚΑ

1:25

ΤΙΤΛΟΣ ΣΧΕΔΙΟΥ

ΤΡΟΥΛΑΙΟΣ ΤΑΦΙΚΟΣ ΝΑΪΣΚΟΣ
ΤΥΠΟΣ 2
ΟΠΙΣΘΙΑ ΟΨΗ

ΑΝΑΘΕΩΡΗΣΕΙΣ

Α/Α	ΠΕΡΙΓΡΑΦΗ	ΕΙΔΟΣ	ΗΜΕΡ.	ΣΥΝΤΑΞΑΣ
0	ΕΝΤΑΞΗ ΠΑΛΑΙΟΤΕΡΑ ΕΓΚΕΚΡΙΜΕΝΩΝ ΜΟΡΦΩΝ	ΑΡΧΙΤ.	ΣΕΠ 2011	Παπαχριστόπουλος Χρ.



ΔΗΜΟΣ ΑΘΗΝΑΙΩΝ

ΔΙΕΥΘΥΝΣΗ ΜΕΛΕΤΩΝ

ΤΜΗΜΑ ΠΑΡΑΔΟΣΙΑΚΩΝ ΚΤΙΡΙΩΝ, ΔΙΑΤΗΡΗΤΕΩΝ ΚΑΙ ΜΝΗΜΕΙΩΝ

ΓΡΑΦΕΙΟ ΚΟΙΜΗΤΗΡΙΩΝ

ΕΓΚΕΚΡΙΜΕΝΕΣ ΜΟΡΦΕΣ
ΜΝΗΜΑΤΩΝ ΣΕ
ΟΙΚΟΓΕΝΕΙΑΚΟΥΣ ΤΑΦΟΥΣ

+3.90

+3.50


+3.20

+2.80

+2.20

+0.15

±0.00

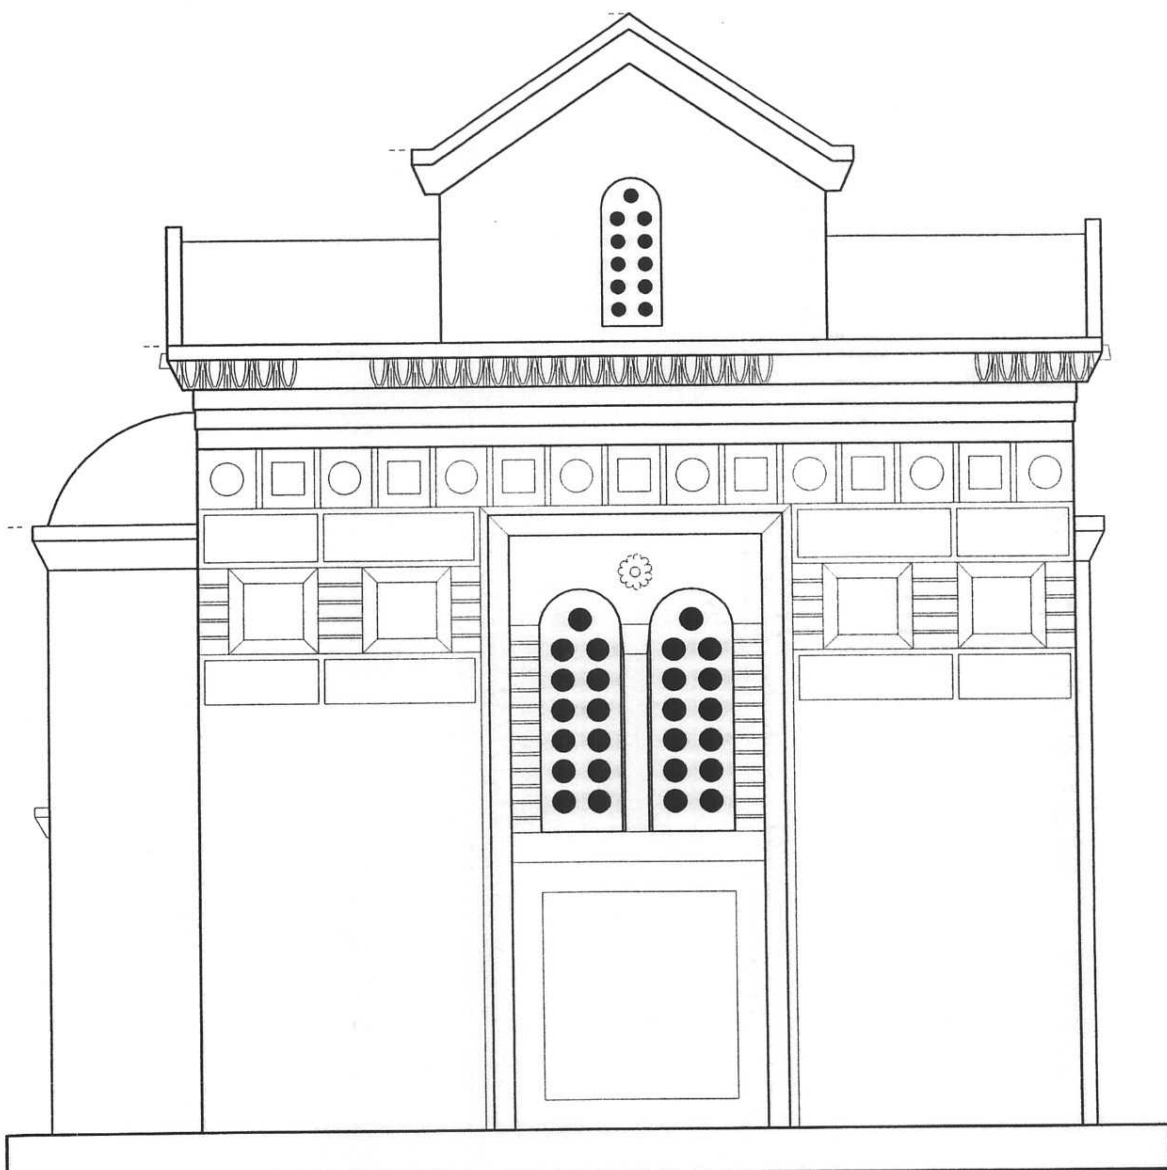

ΔΙΕΥΘΥΝΤΡΙΑ
Κλεοπάτρα Μπασιά - Αρχιτέκτων Μηχανικός

ΗΜΕΡΟΜΗΝΙΑ

ΠΡΟΙΣΤΑΜΕΝΗ
Γεωργία Αντωνοπούλου - Αρχαιολόγος

ΗΜΕΡΟΜΗΝΙΑ

ΣΧΕΔΙΑΣΗ Χαρικιόπουλος Ιωσήφ - Διακοσμητής
Παναγιωτοπούλου Ευθυμία

ΗΜΕΡΟΜΗΝΙΑ

ΜΕΛΕΤΗ Φουλημένος Γρηγόρης - Αρχιτέκτων Μ.
Χαρικιόπουλος Ιωσήφ - Διακοσμητής

ΗΜΕΡΟΜΗΝΙΑ

ΚΩΔΙΚΟΣ ΜΕΛΕΤΗΣ

ΑΡΙΘΜΟΣ ΣΧΕΔΙΟΥ

5

ΚΩΔΙΚΟΣ ΣΧΕΔΙΟΥ

ΚΛΙΜΑΚΑ

1:25

ΤΙΤΛΟΣ ΣΧΕΔΙΟΥ

ΤΡΟΥΛΑΙΟΣ ΤΑΦΙΚΟΣ ΝΑΪΣΚΟΣ
ΤΥΠΟΣ 2
ΑΡΙΣΤΕΡΑ ΟΨΗ


ΑΝΑΘΕΩΡΗΣΕΙΣ

Α/Α	ΠΕΡΙΓΡΑΦΗ	ΕΙΔΟΣ	ΗΜΕΡ.	ΣΥΝΤΑΞΑΣ
0	ΕΝΤΑΣΗ ΠΑΛΑΙΟΤΕΡΑ ΕΓΚΕΚΡΙΜΕΝΩΝ ΜΟΡΦΩΝ	ΑΡΧΙΤ.	ΣΕΠ 2011	Παπαχριστόπουλος Χρ.



ΔΗΜΟΣ ΑΘΗΝΑΙΩΝ
ΔΙΕΥΘΥΝΣΗ ΜΕΛΕΤΩΝ
ΤΜΗΜΑ ΠΑΡΑΔΟΣΙΑΚΩΝ ΚΤΙΡΙΩΝ, ΔΙΑΤΗΡΗΤΕΩΝ ΚΑΙ ΜΝΗΜΕΙΩΝ
ΓΡΑΦΕΙΟ ΚΟΙΜΗΤΗΡΙΩΝ

ΕΓΚΕΚΡΙΜΕΝΕΣ ΜΟΡΦΕΣ
ΜΝΗΜΑΤΩΝ ΣΕ
ΟΙΚΟΓΕΝΕΙΑΚΟΥΣ ΤΑΦΟΥΣ

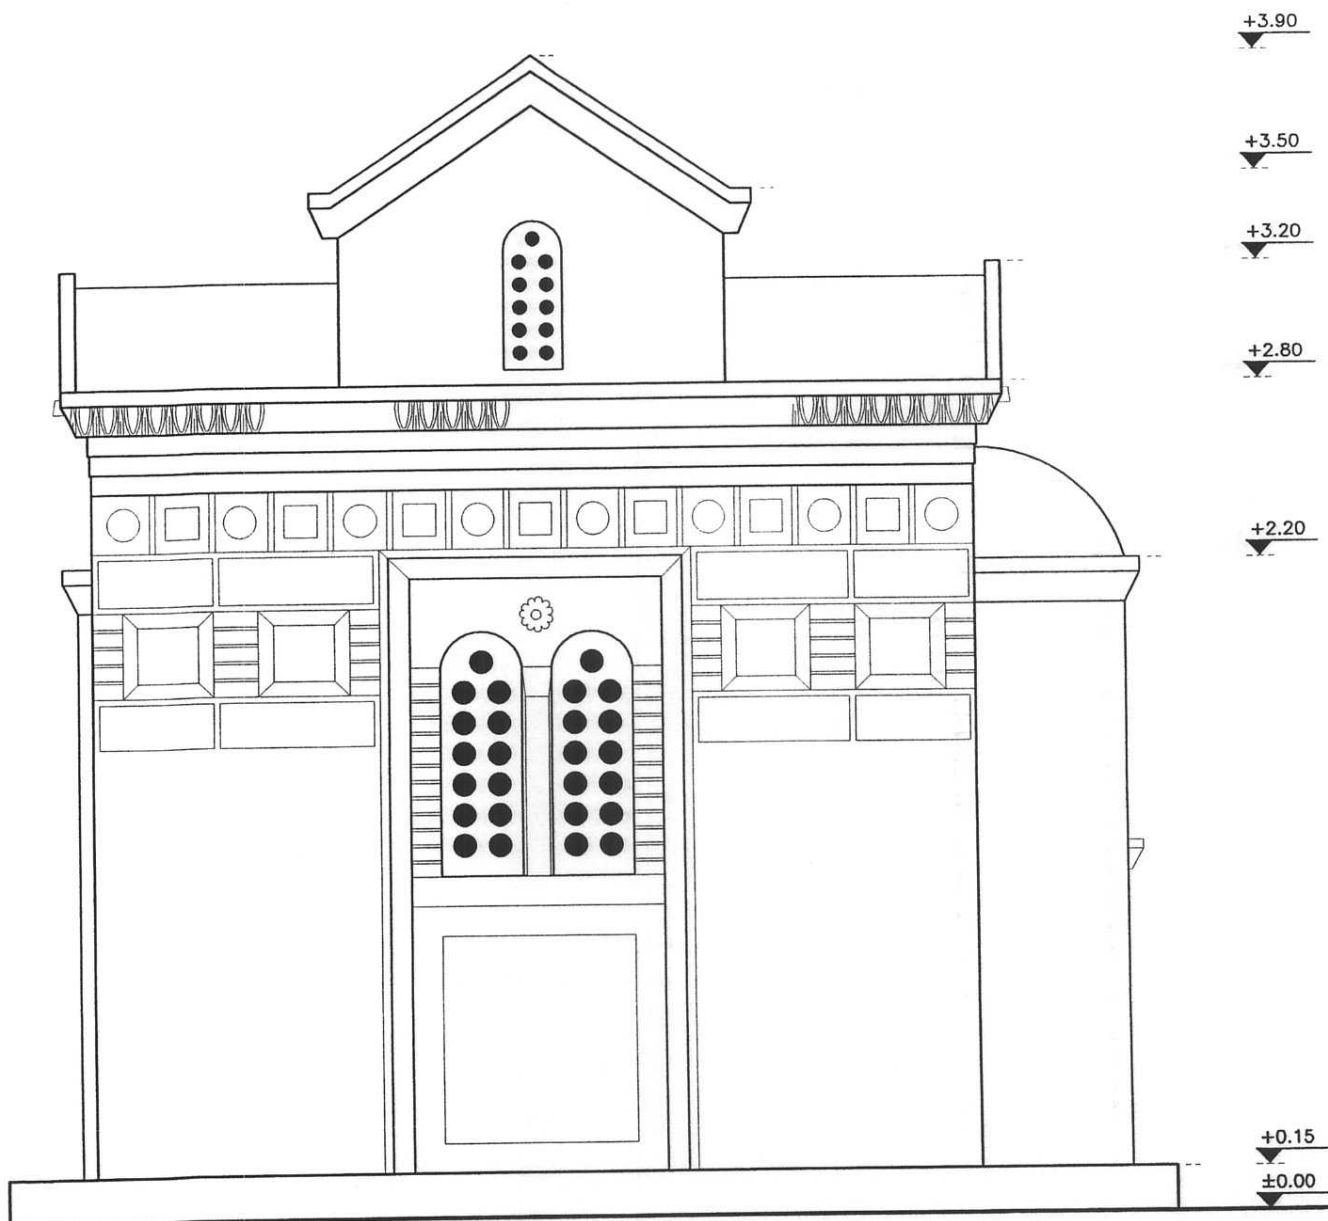

ΔΙΕΥΘΥΝΤΡΙΑ
Κλεοπάτρα Μπασιά - Αρχιτέκτων Μηχανικός

ΗΜΕΡΟΜΗΝΙΑ

ΠΡΟΙΣΤΑΜΕΝΗ
Γεωργία Αντωνοπούλου - Αρχαιολόγος

ΗΜΕΡΟΜΗΝΙΑ

ΣΧΕΔΙΑΣΗ Χαρικιόπουλος Ιωσήφ - Διακοσμητής
Παναγιωτοπούλου Ευθυμία

ΗΜΕΡΟΜΗΝΙΑ

ΜΕΛΕΤΗ Πουλημένος Γρηγόρης - Αρχιτέκτων Μ.
Χαρικιόπουλος Ιωσήφ - Διακοσμητής

ΗΜΕΡΟΜΗΝΙΑ

ΚΩΔΙΚΟΣ ΜΕΛΕΤΗΣ

ΑΡΙΘΜΟΣ ΣΧΕΔΙΟΥ

6

ΚΩΔΙΚΟΣ ΣΧΕΔΙΟΥ

ΚΛΙΜΑΚΑ

1:25

ΤΙΤΛΟΣ ΣΧΕΔΙΟΥ

ΤΡΟΥΛΑΙΟΣ ΤΑΦΙΚΟΣ ΝΑΪΣΚΟΣ
ΤΥΠΟΣ 2
ΔΕΞΙΑ ΟΨΗ


ΑΝΑΘΕΩΡΗΣΕΙΣ

Α/Α	ΠΕΡΙΓΡΑΦΗ	ΕΙΔΟΣ	ΗΜΕΡ.	ΣΥΝΤΑΞΑΣ
0	ΕΝΤΑΣΗ ΠΑΛΑΙΟΤΕΡΑ ΕΓΚΕΚΡΙΜΕΝΩΝ ΜΟΡΦΩΝ	ΑΡΧΙΤ.	Σεπ 2011	Παπαχριστόπουλος Χρ.



ΔΗΜΟΣ ΑΘΗΝΑΙΩΝ
ΔΙΕΥΘΥΝΣΗ ΜΕΛΕΤΩΝ
ΤΜΗΜΑ ΠΑΡΑΔΟΣΙΑΚΩΝ ΚΤΙΡΙΩΝ, ΔΙΑΤΗΡΗΤΕΩΝ ΚΑΙ ΜΝΗΜΕΙΩΝ
ΓΡΑΦΕΙΟ ΚΟΙΜΗΤΗΡΙΩΝ

ΕΓΚΕΚΡΙΜΕΝΕΣ ΜΟΡΦΕΣ
ΜΝΗΜΑΤΩΝ ΣΕ
ΟΙΚΟΓΕΝΕΙΑΚΟΥΣ ΤΑΦΟΥΣ

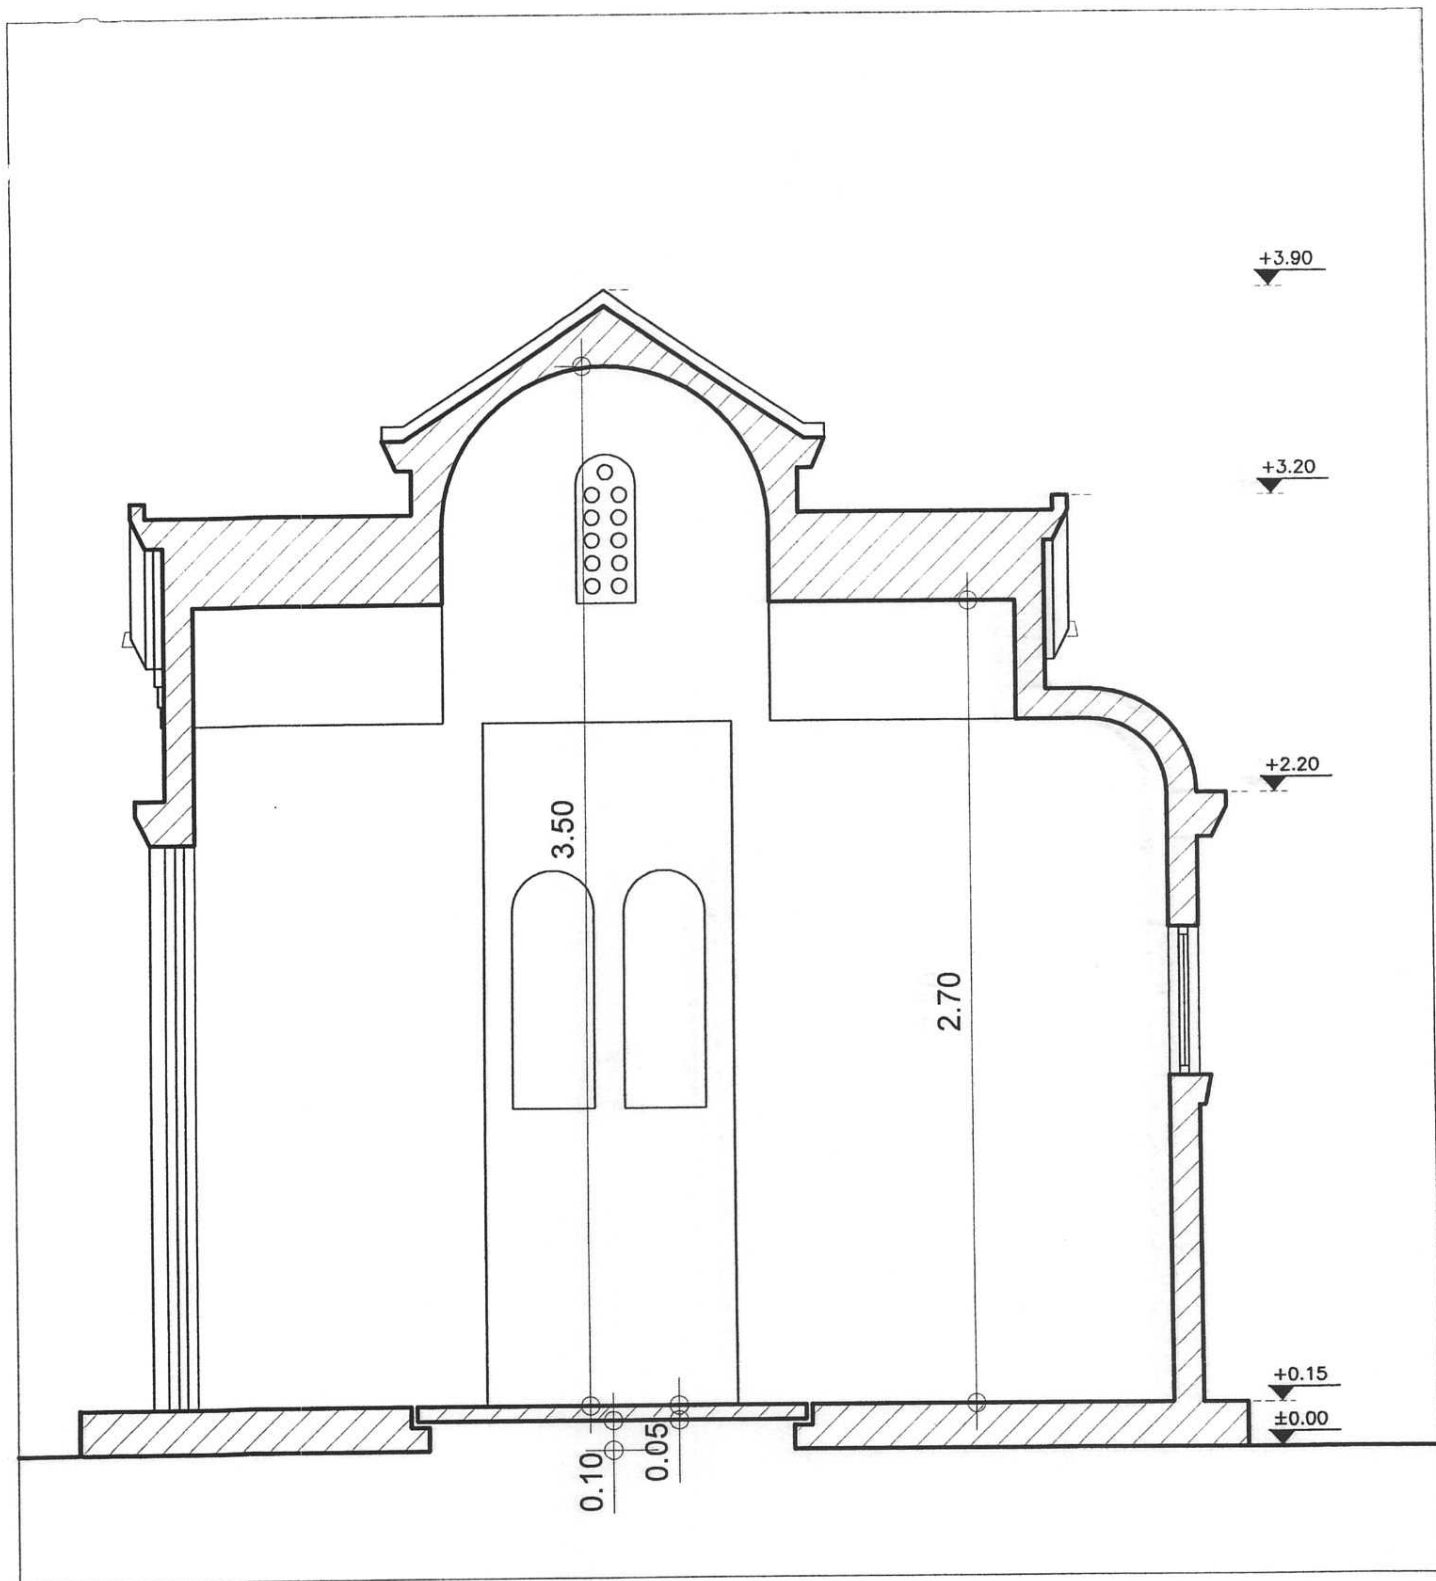

ΔΙΕΥΘΥΝΤΡΙΑ
Κλεοπάτρα Μπασιά - Αρχιτέκτων Μηχανικός

ΗΜΕΡΟΜΗΝΙΑ

ΠΡΟΙΣΤΑΜΕΝΗ
Γεωργία Αντωνοπούλου - Αρχαιολόγος

ΗΜΕΡΟΜΗΝΙΑ

ΣΧΕΔΙΑΣΗ Χαρικλίου Ιωσήφ - Διακοσμητής
Παναγιωτοπούλου Ευθυμία

ΗΜΕΡΟΜΗΝΙΑ

ΜΕΛΕΤΗ Πουλημένος Γρηγόρης - Αρχιτέκτων Μ.
Χαρικλίου Ιωσήφ - Διακοσμητής

ΗΜΕΡΟΜΗΝΙΑ

ΚΩΔΙΚΟΣ ΜΕΛΕΤΗΣ

ΑΡΙΘΜΟΣ ΣΧΕΔΙΟΥ

7

ΚΩΔΙΚΟΣ ΣΧΕΔΙΟΥ

ΚΛΙΜΑΚΑ

1:25

ΤΙΤΛΟΣ ΣΧΕΔΙΟΥ

ΤΡΟΥΛΑΙΟΣ ΤΑΦΙΚΟΣ ΝΑΪΣΚΟΣ
ΤΥΠΟΣ 2
ΤΟΜΗ Α-Α


ΑΝΑΘΕΩΡΗΣΕΙΣ

Α/Α	ΠΕΡΙΓΡΑΦΗ	ΕΙΔΟΣ	ΗΜΕΡ.	ΣΥΝΤΑΞΑΣ
0	ΕΝΤΑΣΗ ΠΑΛΑΙΟΤΕΡΑ ΕΓΚΕΚΡΙΜΕΝΩΝ ΜΟΡΦΩΝ	ΑΡΧΙΤ.	ΣΕΠ 2011	Παπαχριστόπουλος Χρ.



ΔΗΜΟΣ ΑΘΗΝΑΙΩΝ
ΔΙΕΥΘΥΝΣΗ ΜΕΛΕΤΩΝ
ΤΜΗΜΑ ΠΑΡΑΔΟΣΙΑΚΩΝ ΚΤΙΡΙΩΝ, ΔΙΑΤΗΡΗΤΕΩΝ ΚΑΙ ΜΝΗΜΕΙΩΝ
ΓΡΑΦΕΙΟ ΚΟΙΜΗΤΗΡΙΩΝ

ΕΓΚΕΚΡΙΜΕΝΕΣ ΜΟΡΦΕΣ
ΜΝΗΜΑΤΩΝ ΣΕ
ΟΙΚΟΓΕΝΕΙΑΚΟΥΣ ΤΑΦΟΥΣ

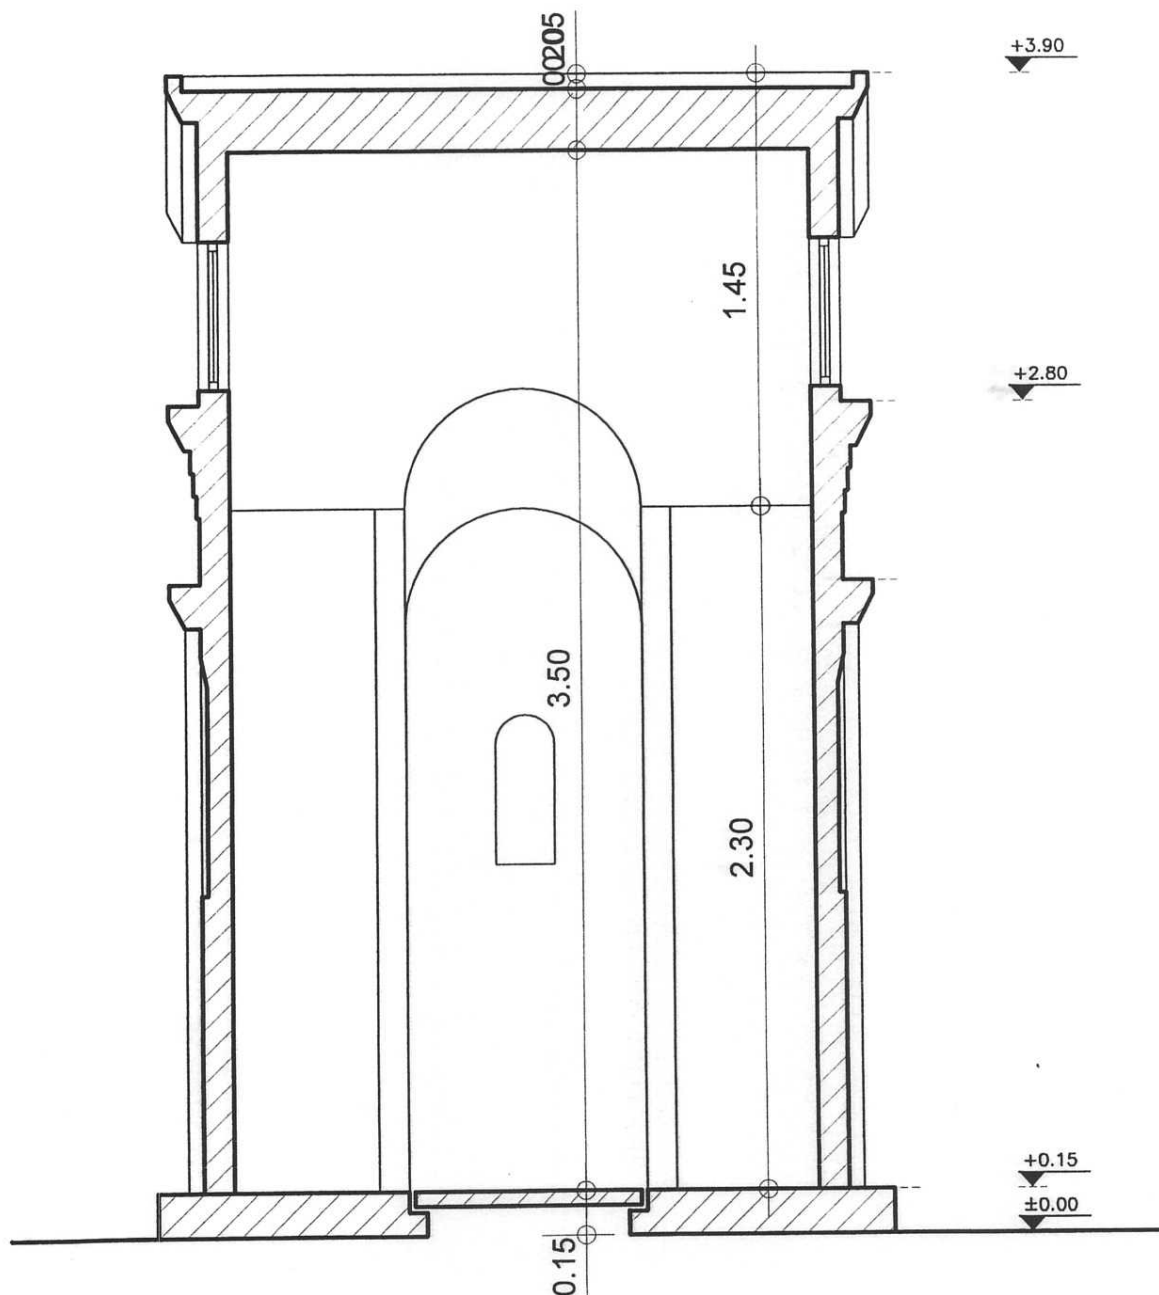

ΔΙΕΥΘΥΝΤΡΙΑ
Κλεοπάτρα Μπασιά - Αρχιτέκτων Μηχανικός

ΗΜΕΡΟΜΗΝΙΑ

ΠΡΟΙΣΤΑΜΕΝΗ
Γεωργία Αντωνοπούλου - Αρχαιολόγος

ΗΜΕΡΟΜΗΝΙΑ

ΣΧΕΔΙΑΣΗ Χαρικιόπουλος Ιωσήφ - Διακοσμητής
Παναγιωτοπούλου Ευθυμία

ΗΜΕΡΟΜΗΝΙΑ

ΜΕΛΕΤΗ Πουλημένος Γρηγόρης - Αρχιτέκτων Μ.
Χαρικιόπουλος Ιωσήφ - Διακοσμητής

ΗΜΕΡΟΜΗΝΙΑ

ΚΩΔΙΚΟΣ ΜΕΛΕΤΗΣ

ΑΡΙΘΜΟΣ ΣΧΕΔΙΟΥ

8

ΚΩΔΙΚΟΣ ΣΧΕΔΙΟΥ

ΚΛΙΜΑΚΑ

1:25

ΤΙΤΛΟΣ ΣΧΕΔΙΟΥ

ΤΡΟΥΛΑΙΟΣ ΤΑΦΙΚΟΣ ΝΑΪΣΚΟΣ
ΤΥΠΟΣ 2
ΤΟΜΗ Β-Β

ΑΝΑΘΕΩΡΗΣΕΙΣ

Α/Α	ΠΕΡΙΓΡΑΦΗ	ΕΙΔΟΣ	ΗΜΕΡ.	ΣΥΝΤΑΞΑΣ
0	ΕΝΤΑΣΗ ΠΑΛΑΙΟΤΕΡΑ ΕΓΚΕΚΡΙΜΕΝΩΝ ΜΟΡΦΩΝ	ΑΡΧΙΤ.	ΣΕΠ 2011	Παπαχριστόπουλος Χρ.



ΔΗΜΟΣ ΑΘΗΝΑΙΩΝ
ΔΙΕΥΘΥΝΣΗ ΜΕΛΕΤΩΝ
ΤΜΗΜΑ ΠΑΡΑΔΟΣΙΑΚΩΝ ΚΤΙΡΙΩΝ, ΔΙΑΤΗΡΗΤΕΩΝ ΚΑΙ ΜΝΗΜΕΙΩΝ
ΓΡΑΦΕΙΟ ΚΟΙΜΗΤΗΡΙΩΝ

ΕΓΚΕΚΡΙΜΕΝΕΣ ΜΟΡΦΕΣ
ΜΝΗΜΑΤΩΝ ΣΕ
ΟΙΚΟΓΕΝΕΙΑΚΟΥΣ ΤΑΦΟΥΣ