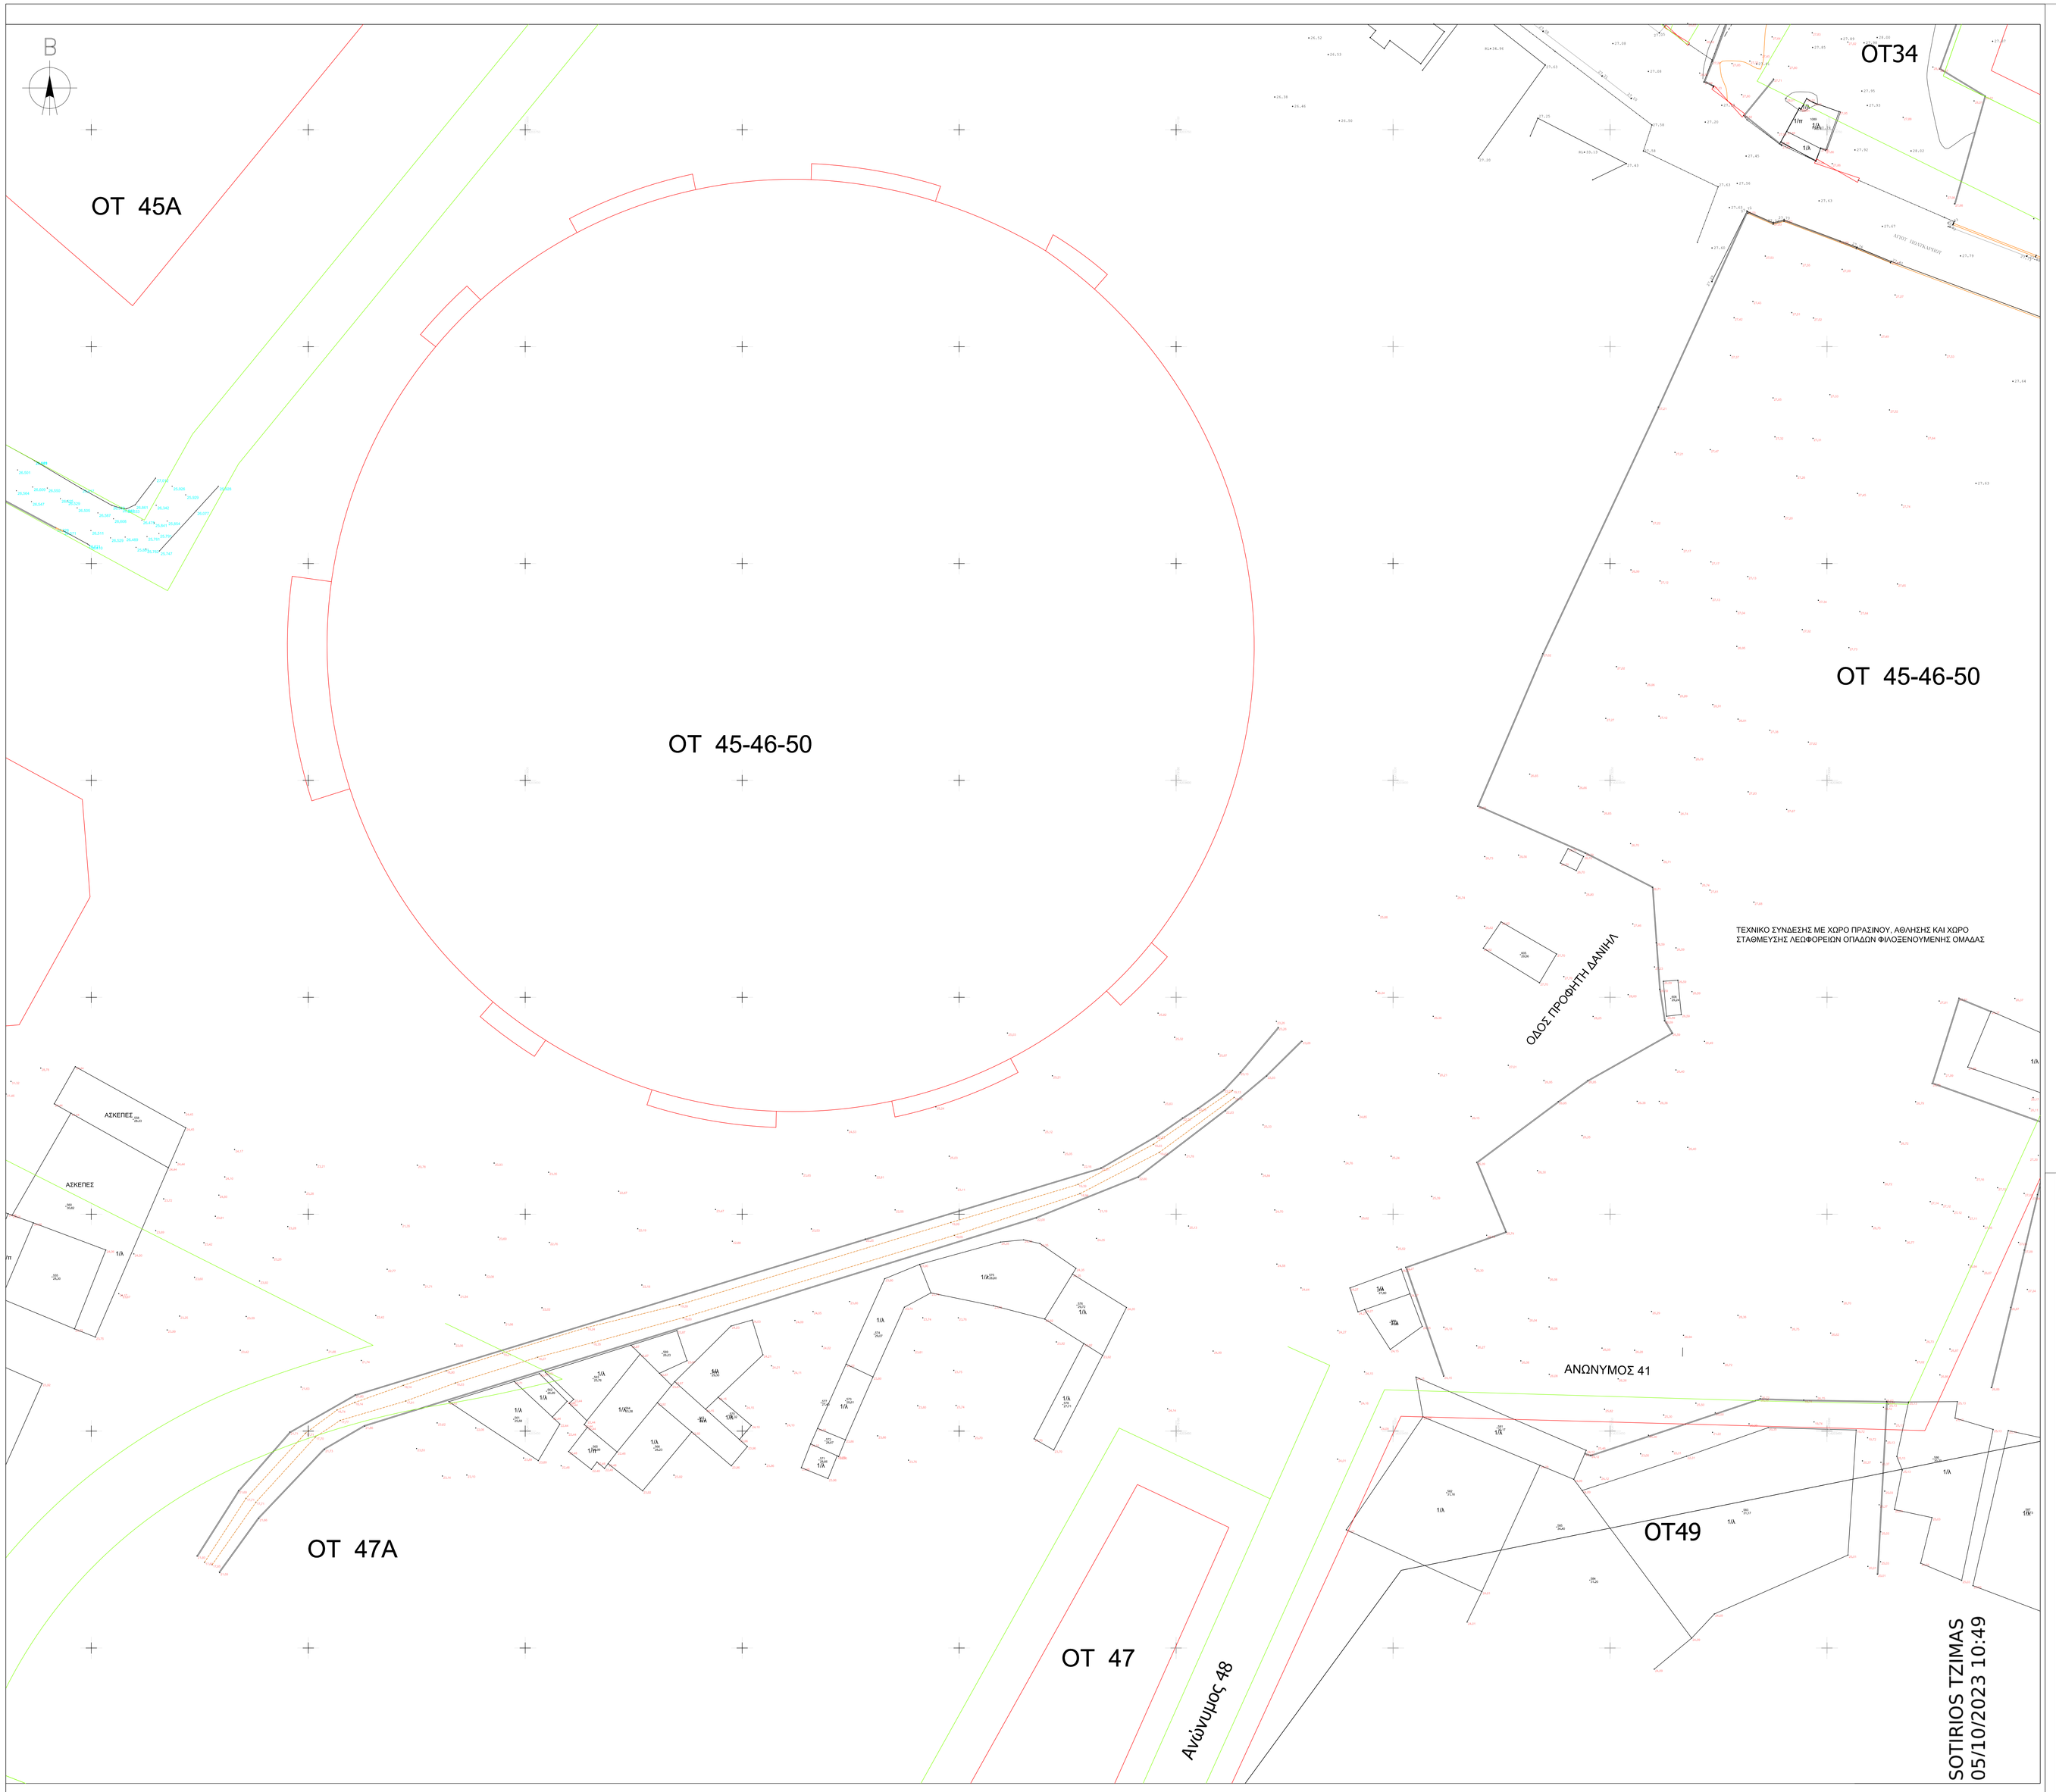

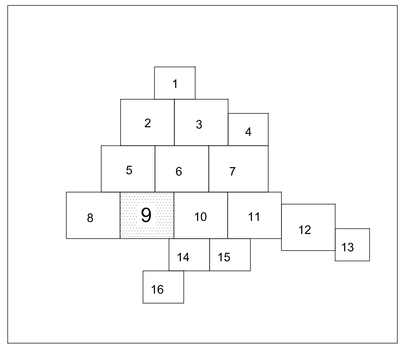

ΚΥΡΙΟΣ ΤΟΥ ΕΡΓΟΥ:	**ΔΗΜΟΣ ΑΘΗΝΑΙΩΝ**
ΕΡΓΟΔΟΤΗΣ:	ΔΗΜΟΣ ΑΘΗΝΑΙΩΝ ΔΙΕΥΘΥΝΣΗ ΠΡΑΣΙΝΟΥ ΚΑΙ ΑΣΤΙΚΗΣ ΠΑΝΙΔΑΣ ΣΥΝΤΟΝΙΖΟΥΣΑ- ΔΙΕΥΘΥΝΣΗ ΟΔΟΠΟΙΙΑΣ, ΑΠΟΧΕΤΕΥΣΗΣ ΚΑΙ ΚΟΙΝΟΧΡΗΣΤΩΝ ΧΩΡΩΝ
ΕΡΓΟ: ΑΡΙΘΜΟΣ ΕΡΓΟΥ:	Sub2. ΑΣΤΙΚΗ ΑΝΑΠΛΑΣΗ ΤΗΣ ΠΡΟΗΝ ΒΙΟΜΗΧΑΝΙΚΗΣ ΠΕΡΙΟΧΗΣ ΒΟΤΑΝΙΚΟΥ(ΕΛΑΙΩΝΑ)-ΕΡΓΑ ΔΙΑΜΟΡΦΩΣΗΣ ΠΡΑΣΙΝΟΥ ΚΑΙ ΚΟΙΝΟΧΡΗΣΤΩΝ ΧΩΡΩΝ ΣΤΗΝ ΠΕΡΙΟΧΗ ΤΗΣ ΔΙΤΣΑΣ ΑΝΑΠΛΑΣΗΣ ΚΑΙ ΤΟΥ ΝΑΥΤΙΚΟΥ ΟΧΥΡΟΥ ΣΤΗΝ ΠΕΡΙΟΧΗ ΤΟΥ ΕΛΑΙΩΝΑ (κωδικός ΟΠΣ ΤΑ 5164157) 2022TA07500023
ΑΝΑΔΟΧΟΣ:	ΘΥΜΙΟΣ ΠΑΠΑΓΙΑΝΝΗΣ ΚΑΙ ΣΥΝΕΡΓΑΤΕΣ Α.Ε.Μ.
ΣΥΝΤΑΞΗ ΜΕΛΕΤΗΣ:	**ΤΕΧΝΙΚΗ ΒΟΗΘΕΙΑ – ΟΡΓΑΝΩΣΗ ΚΑΙ ΟΛΟΚΛΗΡΩΣΗ ΤΩΝ ΜΕΛΕΤΩΝ ΚΑΙ ΤΩΝ ΤΕΥΧΩΝ ΔΙΑΜΟΡΦΩΤΙΚΗΣ ΓΙΑ ΤΑ ΑΠΑΙΤΟΥΜΕΝΑ ΕΡΓΑ ΣΤΗΝ ΠΕΡΙΟΧΗ ΕΝ ΤΗΣ ΔΙΤΣΑΣ ΑΝΑΠΛΑΣΗΣ ΚΑΘΩΣ ΚΑΙ ΣΤΗΝ ΕΥΡΥΤΕΡΗ ΠΕΡΙΟΧΗ ΑΥΤΗΣ ΣΤΟΝ ΕΛΑΙΩΝΑ ΤΟΥ ΔΗΜΟΥ ΑΘΗΝΑΙΩΝ (ΚΩΔΙΚΟΣ ΟΠΣ- ΤΑ5164157)** ΓΙΑ ΤΟ Υ. ΕΡΓΑ ΔΙΑΜΟΡΦΩΣΗΣ ΠΡΑΣΙΝΟΥ ΚΑΙ ΚΟΙΝΟΧΡΗΣΤΩΝ ΧΩΡΩΝ ΣΤΗΝ ΠΕΡΙΟΧΗ ΤΗΣ ΔΙΤΣΑΣ ΑΝΑΠΛΑΣΗΣ ΚΑΙ ΤΟΥ ΝΑΥΤΙΚΟΥ ΟΧΥΡΟΥ ΣΤΗΝ ΠΕΡΙΟΧΗ ΤΟΥ ΕΛΑΙΩΝΑ
ΘΕΣΗ ΕΡΓΟΥ:	ΕΛΑΙΩΝΑΣ ΔΗΜΟΥ ΑΘΗΝΑΙΩΝ
ΘΕΜΑ:	ΔΙΑΜΟΡΦΩΣΗ ΠΡΑΣΙΝΟΥ ΚΑΙ ΚΟΙΝΟΧΡΗΣΤΩΝ ΧΩΡΩΝ
ΣΤΑΔΙΟ ΚΑΙ ΕΙΔΟΣ ΜΕΛΕΤΗΣ:	ΟΡΙΣΤΙΚΗ - ΤΟΠΟΓΡΑΦΙΚΗ ΜΕΛΕΤΗ
ΤΙΤΛΟΣ ΣΧΕΔΙΟΥ:	**ΟΡΙΖΟΝΤΙΟΓΡΑΦΙΑ** **Ο.Τ.45-46-50** **ΤΜΗΜΑ 1**
ΑΡ. ΣΧΕΔΙΟΥ:	**ΟΡ-9**
ΚΛΙΜΑΚΑ:	**1:500**
ΗΜΕΡΟΜΗΝΙΑ:	ΣΕΠΤΕΜΒΡΙΟΣ 2023
ΣΥΜΒΟΥΛΟΣ ΑΡΧΙΤΕΚΤΟΝΙΚΩΝ ΚΑΙ ΠΡΑΣΙΝΟΥ: (κωδικός ΟΠΣ-ΤΑ5164157)	ECOSCAPES IKE ΥΠΟΓΡΑΦΗ - ΣΦΡΑΓΙΔΑ

ΜΕΛΕΤΗΤΕΣ:		ΥΠΟΓΡΑΦΗ - ΣΦΡΑΓΙΔΑ	ΗΜΕΡΟΜΗΝΙΑ: ΣΕΠΤΕΜΒΡΙΟΣ 2023
ΑΡΧΙΤΕΚΤΟΝΙΚΗ ΜΕΛΕΤΗ	ΘΥΜΙΟΣ ΠΑΠΑΓΙΑΝΝΗΣ & ΣΥΝΤΕΕ ΑΕΜ	Π. ΤΣΙΜΠΤΣΑΝΑΚΗΣ, Κ. ΜΑΝΙΑΤΗΣ	
ΣΤΑΤΙΚΗ ΜΕΛΕΤΗ	ΘΥΜΙΟΣ ΠΑΠΑΓΙΑΝΝΗΣ & ΣΥΝΤΕΕ ΑΕΜ		
ΜΕΛΕΤΗ Η/Μ ΕΓΚΑΤΑΣΤΑΣΕΩΝ	ΔΕΚΤΗΣ ΣΥΜΒΟΥΛΟΙ ΜΗΧΑΝΙΚΟΙ ΑΕ		
ΥΔΡΑΥΛΙΚΗ ΜΕΛΕΤΗ	DELCO ΕΠΕ		
ΜΕΛΕΤΗ ΠΡΑΣΙΝΟΥ	ΕΥΑ ΠΑΠΑΔΗΜΗΤΡΙΟΥ		
ΤΟΠΟΓΡΑΦΙΚΗ ΜΕΛΕΤΗ	ΣΑΛΦΟ ΚΑΙ ΣΥΝΕΡΓΑΤΕΣ ΜΕΛΕΤΗΤΙΚΗ ΑΕ		

ΘΥΜΙΟΣ ΠΑΠΑΓΙΑΝΝΗΣ & ΣΥΝΤΕΕ, ΑΕΜ	ΔΕΚΤΗΣ ΣΥΜΒΟΥΛΟΙ ΜΗΧΑΝΙΚΟΙ ΑΕ	DELCO ΕΠΕ	ΕΥΑ ΠΑΠΑΔΗΜΗΤΡΙΟΥ	ΣΑΛΦΟ ΚΑΙ ΣΥΝΕΡΓΑΤΕΣ ΜΕΛΕΤΗΤΙΚΗ ΑΕ
ΥΠΟΓΡΑΦΗ – ΣΦΡΑΓΙΔΑ				

ΓΙΑ ΤΟ ΔΗΜΟ ΑΘΗΝΑΙΩΝ				
	ΔΙΕΥΘΥΝΣΗ ΟΔΟΠΟΙΙΑΣ ΑΠΟΧΕΤΕΥΣΗΣ & ΚΟΙΝΟΧΡΗΣΤΩΝ ΧΩΡΩΝ		ΔΙΕΥΘΥΝΣΗ ΣΧΕΔΙΟΥ ΠΟΛΕΩΣ & ΑΣΤΙΚΟΥ ΠΕΡΙΒΑΛΛΟΝΤΟΣ	
ΘΕΩΡΗΘΗΚΕ:	Η ΠΡΟΪΣΤΑΜΕΝΗ ΑΙΚΑΤΕΡΙΝΗ ΔΗΜΕΣΗ	Ο ΔΙΕΥΘΥΝΤΗΣ ΓΕΩΡΓΙΟΣ ΝΕΟΦΥΤΟΥ	Η ΠΡΟΪΣΤΑΜΕΝΗ ΚΩΝΣΤΑΝΤΙΝΑ ΜΑΡΩΤΑΚΗ	Ο ΔΙΕΥΘΥΝΤΗΣ ΣΩΤΗΡΙΟΣ ΤΖΙΜΑΣ
ΗΜΕΡΟΜΗΝΙΑ:				
	ΔΙΕΥΘΥΝΣΗ ΠΡΑΣΙΝΟΥ & ΑΣΤΙΚΗΣ ΠΑΝΙΔΑΣ		ΔΙΕΥΘΥΝΣΗ Η/ΜΕΤΡΟΛΟΓΙΚΟΥ	
ΘΕΩΡΗΘΗΚΕ:	Ο ΠΡΟΪΣΤΑΜΕΝΟΣ ΓΕΩΡΓΙΟΣ ΘΕΟΣ	Ο ΔΙΕΥΘΥΝΤΗΣ κ.α.α. ΔΗΜΗΤΡΙΟΣ ΤΣΑΓΚΑΡΟΠΟΥΛΟΣ	Η ΠΡΟΪΣΤΑΜΕΝΗ ΕΥΑΓΓΕΛΙΑ ΒΑΣΙΛΗΑ	Ο ΔΙΕΥΘΥΝΤΗΣ ΔΗΜΗΤΡΙΟΣ ΨΥΛΛΟΣ
ΗΜΕΡΟΜΗΝΙΑ:				

Τομέας Ανάπτυξης και Ανθεκτικότητας, το οποίο χρηματοδοτήθηκε από την Ευρωπαϊκή Ένωση – NextGeneration EU

Ελλάδα 2.0 ΕΘΝΙΚΟ ΣΧΕΔΙΟ ΑΝΑΚΑΜΨΗΣ ΚΑΙ ΑΝΘΕΚΤΙΚΟΤΗΤΑΣ

Με τη χρηματοδότηση της Ευρωπαϊκής Ένωσης
NextGenerationEU