


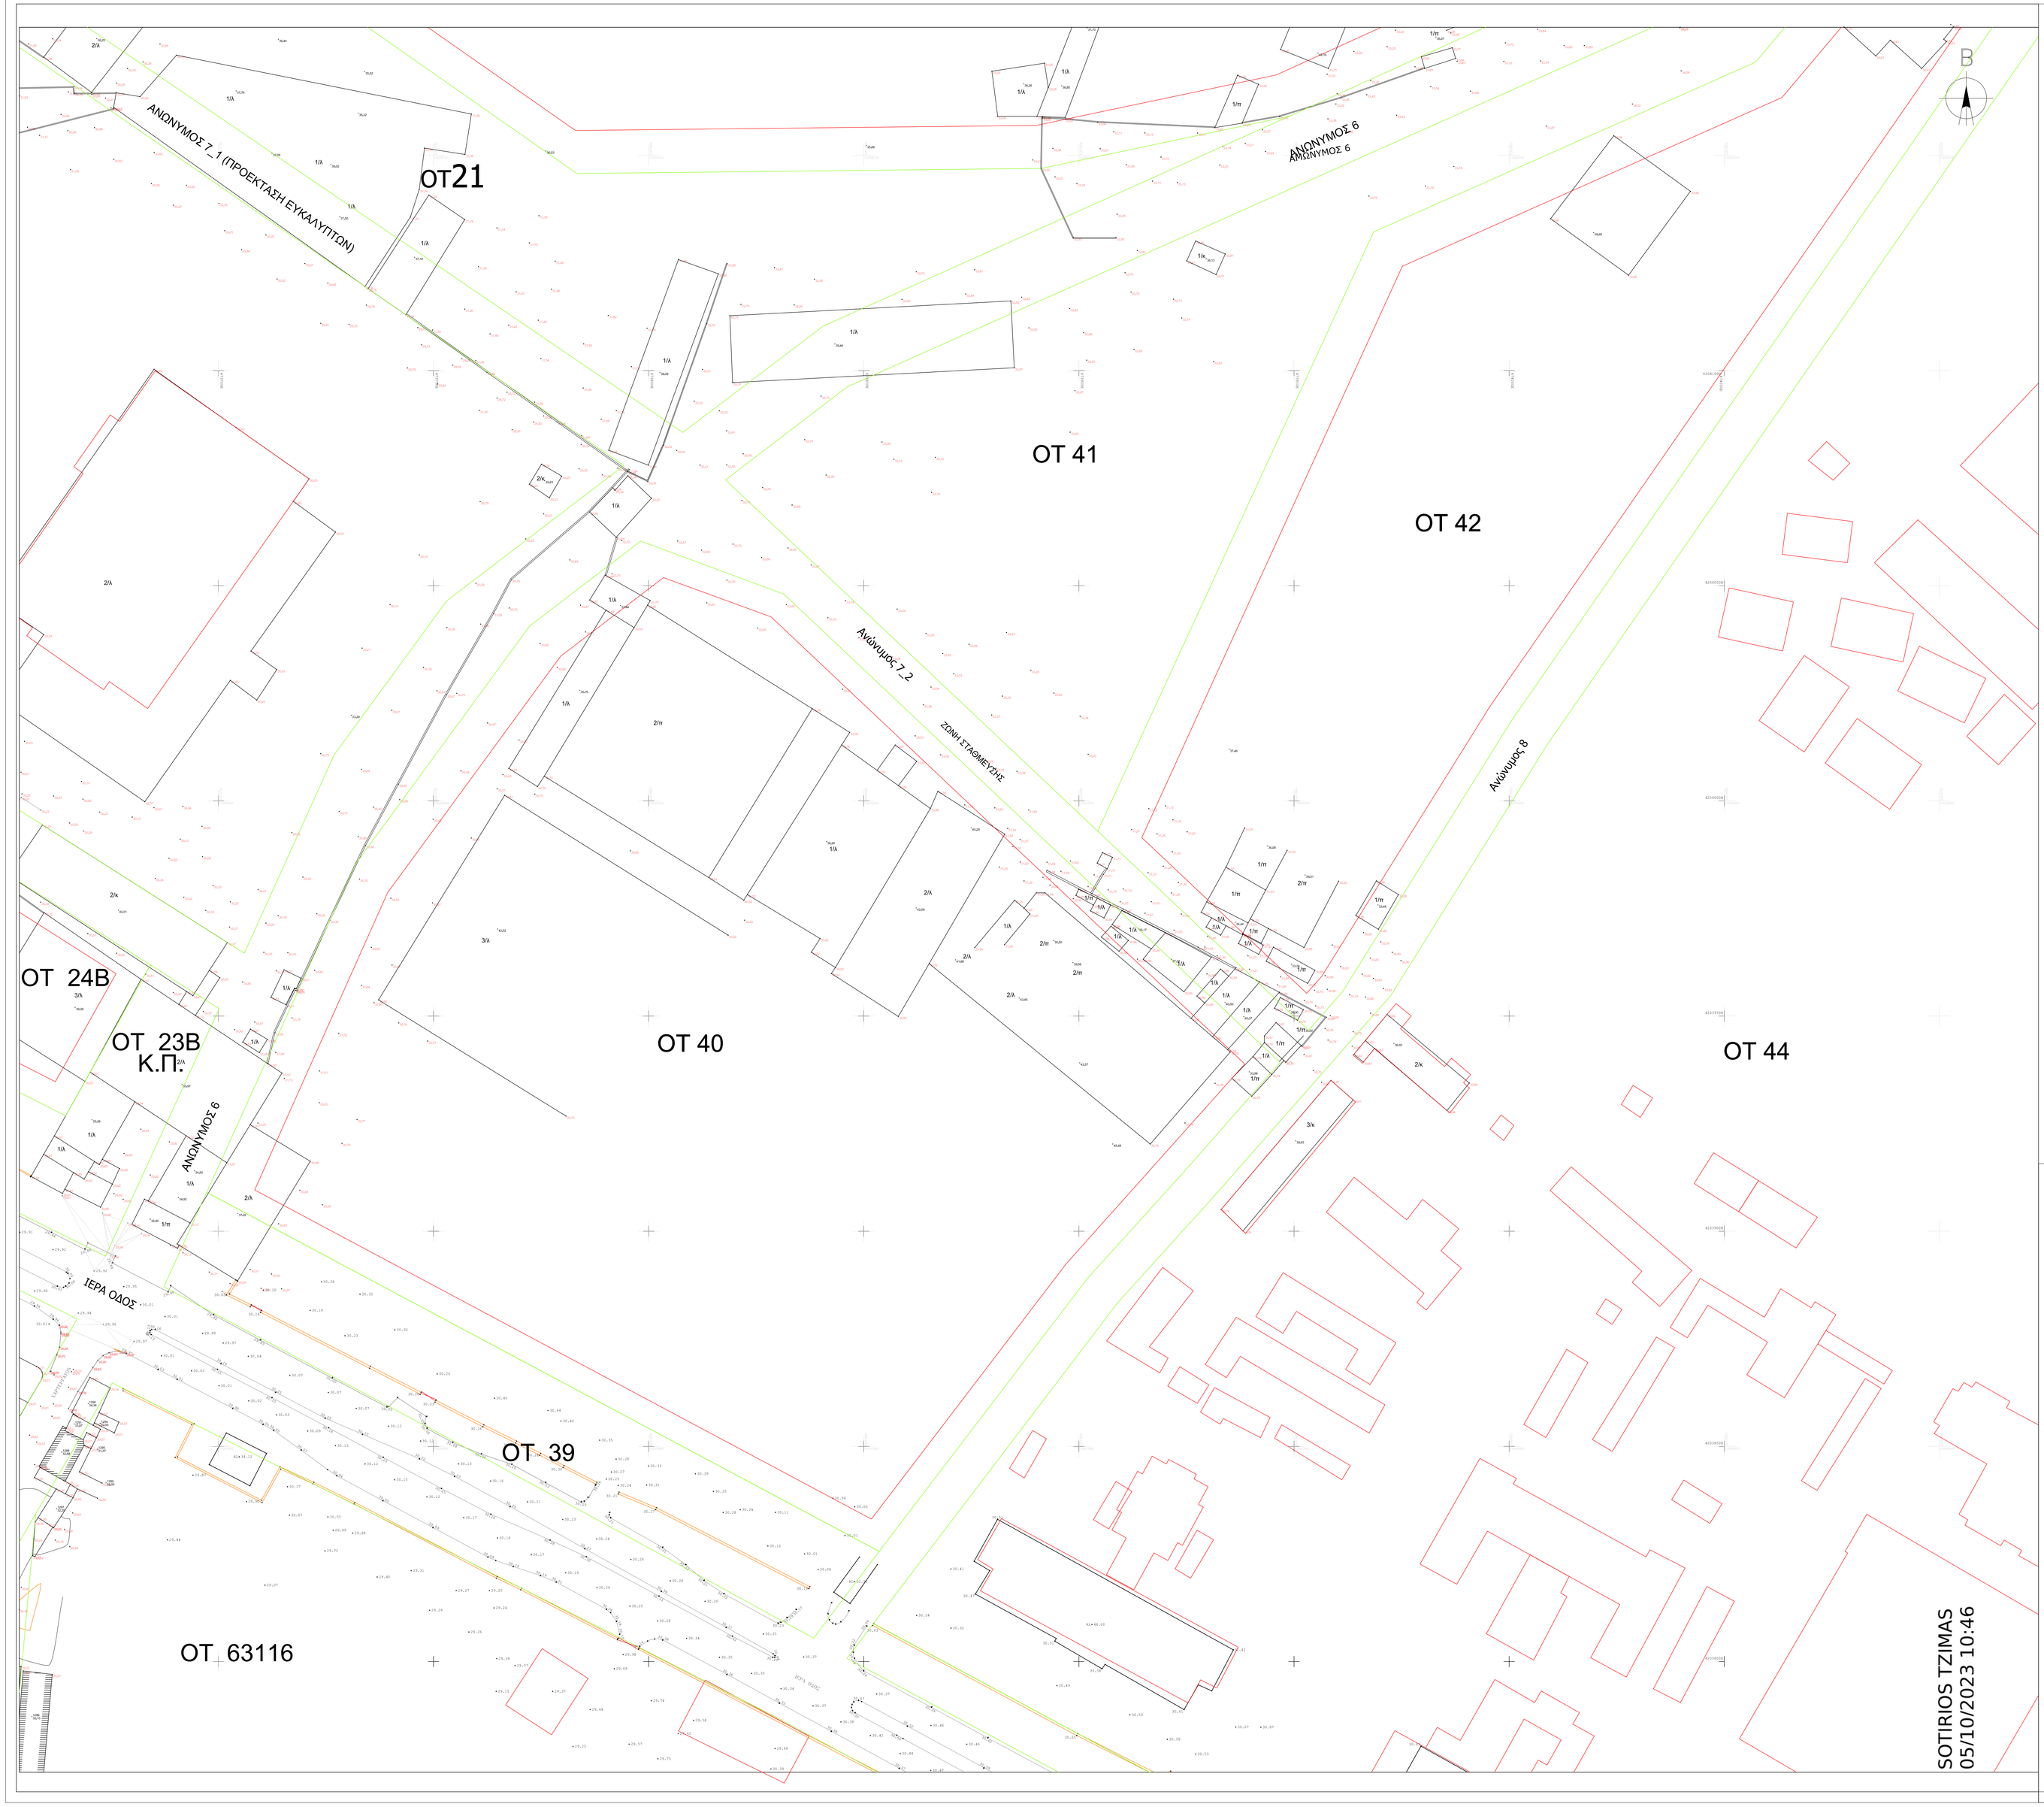


SOTIRIOS TZIMAS
05/10/2023 10:46

| | |
|---|---|
| ΚΥΡΙΟΣ ΤΟΥ ΕΡΓΟΥ: | **ΔΗΜΟΣ ΑΘΗΝΑΙΩΝ** |
| ΕΡΓΟΔΟΤΗΣ: | ΔΗΜΟΣ ΑΘΗΝΑΙΩΝ<br>ΔΙΕΥΘΥΝΣΗ ΠΡΑΣΙΝΟΥ ΚΑΙ ΑΣΤΙΚΗΣ ΠΑΝΙΔΑΣ<br>ΣΥΝΤΟΝΙΖΟΥΣΑ- ΔΙΕΥΘΥΝΣΗ ΟΔΟΠΟΙΙΑΣ, ΑΠΟΧΕΤΕΥΣΗΣ ΚΑΙ ΚΟΙΝΟΧΡΗΣΤΩΝ ΧΩΡΩΝ |
| ΕΡΓΟ:<br>ΑΡΙΘΜΟΣ ΕΡΓΟΥ: | Sub2. ΑΣΤΙΚΗ ΑΝΑΠΛΑΣΗ ΤΗΣ ΠΡΟΗΝ ΒΙΟΜΗΧΑΝΙΚΗΣ ΠΕΡΙΟΧΗΣ ΒΟΤΑΝΙΚΟΥ/ΕΛΑΙΩΝΑ-ΕΡΓΑ ΔΙΑΜΟΡΦΩΣΗΣ ΠΡΑΣΙΝΟΥ ΚΑΙ ΚΟΙΝΟΧΡΗΣΤΩΝ ΧΩΡΩΝ ΣΤΗΝ ΠΕΡΙΟΧΗ ΤΗΣ ΕΛΑΙΩΝΑ ΚΑΙ ΤΟΥ ΠΑΥΤΙΚΟΥ ΟΧΥΡΟΥ ΣΤΗΝ ΠΕΡΙΟΧΗ ΤΟΥ ΕΛΑΙΩΝΑ<br>(κωδικός ΟΠΣ-ΤΑΣ164157)<br>2022TA07500023 |
| ΑΝΑΔΟΧΟΣ: | ΘΥΜΙΟΣ ΠΑΠΑΓΙΑΝΝΗΣ ΚΑΙ ΣΥΝΕΡΓΑΤΕΣ Α.Ε.Μ. |
| ΣΥΝΤΑΞΗ ΜΕΛΕΤΗΣ: | **ΤΕΧΝΙΚΗ ΚΟΝΙΦΒΑ – ΟΡΙΜΑΝΣΗ ΚΑΙ ΟΛΟΚΛΗΡΩΣΗ ΤΩΝ ΜΕΛΕΤΩΝ ΚΑΙ ΤΩΝ ΤΕΥΧΩΝ ΔΗΜΟΠΡΑΤΗΣΗΣ ΓΙΑ ΤΑ ΑΠΑΙΤΟΥΜΕΝΑ ΕΡΓΑ ΣΤΗΝ ΠΕΡΙΟΧΗ Β ΤΗΣ ΔΙΠΛΗΣ ΑΝΑΠΛΑΣΗΣ ΚΑΘΩΣ ΚΑΙ ΣΤΗΝ ΕΥΡΥΤΕΡΗ ΠΕΡΙΟΧΗ ΑΥΤΗΣ ΣΤΟΝ ΕΛΑΙΩΝΑ ΤΟΥ ΔΗΜΟΥ ΑΘΗΝΑΙΩΝ (ΚΩΔΙΚΟΣ ΟΠΣ- ΤΑΣ164157)**<br>ΥΠΟΕΡΓΟ 1: ΕΡΓΑ ΔΙΑΜΟΡΦΩΣΗΣ ΠΡΑΣΙΝΟΥ ΚΑΙ ΚΟΙΝΟΧΡΗΣΤΩΝ ΧΩΡΩΝ ΣΤΗΝ ΕΥΡΥΤΕΡΗ ΠΕΡΙΟΧΗ ΤΗΣ ΔΙΠΛΗΣ ΑΝΑΠΛΑΣΗΣ ΚΑΙ ΤΟΥ ΠΑΥΤΙΚΟΥ ΟΧΥΡΟΥ ΣΤΗΝ ΠΕΡΙΟΧΗ ΤΟΥ ΕΛΑΙΩΝΑ |
| ΘΕΣΗ ΕΡΓΟΥ: | ΕΛΑΙΩΝΑΣ ΔΗΜΟΥ ΑΘΗΝΑΙΩΝ |
| ΘΕΜΑ: | ΔΙΑΜΟΡΦΩΣΗ ΠΡΑΣΙΝΟΥ ΚΑΙ ΚΟΙΝΟΧΡΗΣΤΩΝ ΧΩΡΩΝ |
| ΣΤΑΔΙΟ ΚΑΙ ΕΙΔΟΣ ΜΕΛΕΤΗΣ: | ΟΡΙΣΤΙΚΗ - ΤΟΠΟΓΡΑΦΙΚΗ ΜΕΛΕΤΗ |
| ΤΙΤΛΟΣ ΣΧΕΔΙΟΥ: | **ΟΡΙΖΟΝΤΙΟΓΡΑΦΙΑ**<br>**Ο.Τ.41** |
| ΑΡ. ΣΧΕΔΙΟΥ: | **ΟΡ-7** |
| ΚΛΙΜΑΚΑ: | **1:500** |
| ΗΜΕΡΟΜΗΝΙΑ: | ΣΕΠΤΕΜΒΡΙΟΣ 2023 |
| ΣΥΜΒΟΥΛΟΣ ΑΡΧΙΤΕΚΤΟΝΙΚΩΝ ΚΑΙ ΠΡΑΣΙΝΟΥ: (κωδικός ΟΠΣ-ΤΑΣ164157) | ECOSCAPES ΙΚΕ ΥΠΟΓΡΑΦΗ - ΣΦΡΑΓΙΔΑ |

| ΜΕΛΕΤΗΤΕΣ: | | ΥΠΟΓΡΑΦΗ - ΣΦΡΑΓΙΔΑ | ΗΜΕΡΟΜΗΝΙΑ:ΣΕΠΤΕΜΒΡΙΟΣ 2023 |
|---|---|---|---|
| ΑΡΧΙΤΕΚΤΟΝΙΚΗ ΜΕΛΕΤΗ | ΘΥΜΙΟΣ ΠΑΠΑΓΙΑΝΝΗΣ & ΣΥΝΤΕΣ ΑΕΜ | Π. ΤΟΥΜΠΑΝΑΚΗΣ, Κ. ΜΑΝΑΤΗΣ | |
| ΣΤΑΤΙΚΗ ΜΕΛΕΤΗ | ΘΥΜΙΟΣ ΠΑΠΑΓΙΑΝΝΗΣ & ΣΥΝΤΕΣ ΑΕΜ | | |
| ΜΕΛΕΤΗ ΗΜ ΕΓΚΑΤΑΣΤΑΣΕΩΝ | ΔΕΚΤΗΣ ΣΥΜΒΟΥΛΟΙ ΜΗΧΑΝΙΚΟΙ ΑΕ | | |
| ΥΔΡΑΥΛΙΚΗ ΜΕΛΕΤΗ | DELCO ΕΠΕ | | |
| ΜΕΛΕΤΗ ΠΡΑΣΙΝΟΥ | ΕΥΑ ΠΑΠΑΔΗΜΗΤΡΙΟΥ | | |
| ΤΟΠΟΓΡΑΦΙΚΗ ΜΕΛΕΤΗ | ΣΑΛΙΒΟ ΚΑΙ ΣΥΝΕΡΓΑΤΕΣ ΜΕΛΕΤΗΤΙΚΗ ΑΕ | | |

| ΓΙΑ ΤΟ ΔΗΜΟ ΑΘΗΝΑΙΩΝ | | | | |
|---|---|---|---|---|
| | ΔΙΕΥΘΥΝΣΗ ΟΔΟΠΟΙΙΑΣ ΑΠΟΧΕΤΕΥΣΗΣ & ΚΟΙΝΟΧΡΗΣΤΩΝ ΧΩΡΩΝ | | ΔΙΕΥΘΥΝΣΗ ΣΧΕΔΙΟΥ ΠΟΛΕΩΣ & ΑΣΤΙΚΟΥ ΠΕΡΙΒΑΛΛΟΝΤΟΣ | |
| ΘΕΩΡΗΘΗΚΕ: | Η ΠΡΟΪΣΤΑΜΕΝΗ ΑΙΚΑΤΕΡΙΝΗ ΔΑΜΙΕΛΗ | Ο ΔΙΕΥΘΥΝΤΗΣ ΓΕΩΡΓΙΟΣ ΝΕΟΦΥΤΟΥ | Η ΠΡΟΪΣΤΑΜΕΝΗ ΚΩΝΣΤΑΝΤΙΝΑ ΜΑΡΟΥΚΑ | Ο ΔΙΕΥΘΥΝΤΗΣ ΣΩΤΗΡΙΟΣ ΤΖΙΜΑΣ |
| ΗΜΕΡΟΜΗΝΙΑ: | | | | |
| | ΔΙΕΥΘΥΝΣΗ ΠΡΑΣΙΝΟΥ & ΑΣΤΙΚΗΣ ΠΑΝΙΔΑΣ | | ΔΙΕΥΘΥΝΣΗ ΗΛΕΚΤΡΟΛΟΓΙΚΟΥ | |
| ΘΕΩΡΗΘΗΚΕ: | Ο ΠΡΟΪΣΤΑΜΕΝΟΣ ΓΕΩΡΓΙΟΣ ΘΕΟΣ | Ο ΔΙΕΥΘΥΝΤΗΣ κ.α.α. ΔΗΜΗΤΡΙΟΣ ΤΣΑΓΚΑΡΟΠΟΥΛΟΣ | Η ΠΡΟΪΣΤΑΜΕΝΗ ΕΥΑΓΓΕΛΙΑ ΒΑΣΙΛΑΚΗ | Ο ΔΙΕΥΘΥΝΤΗΣ ΔΗΜΗΤΡΙΟΣ ΨΥΛΛΟΣ |
| ΗΜΕΡΟΜΗΝΙΑ: | | | | |

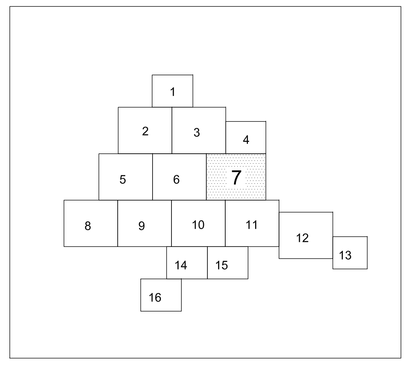Τομέας Ανάκαμψης και Ανθεκτικότητας, το οποίο χρηματοδοτείται από την Ευρωπαϊκή Ένωση – NextGeneration EU

Ελλάδα 2.0 ΕΘΝΙΚΟ ΣΧΕΔΙΟ ΑΝΑΚΑΜΨΗΣ ΚΑΙ ΑΝΘΕΚΤΙΚΟΤΗΤΑΣ

Με τη χρηματοδότηση της Ευρωπαϊκής Ένωσης NextGenerationEU